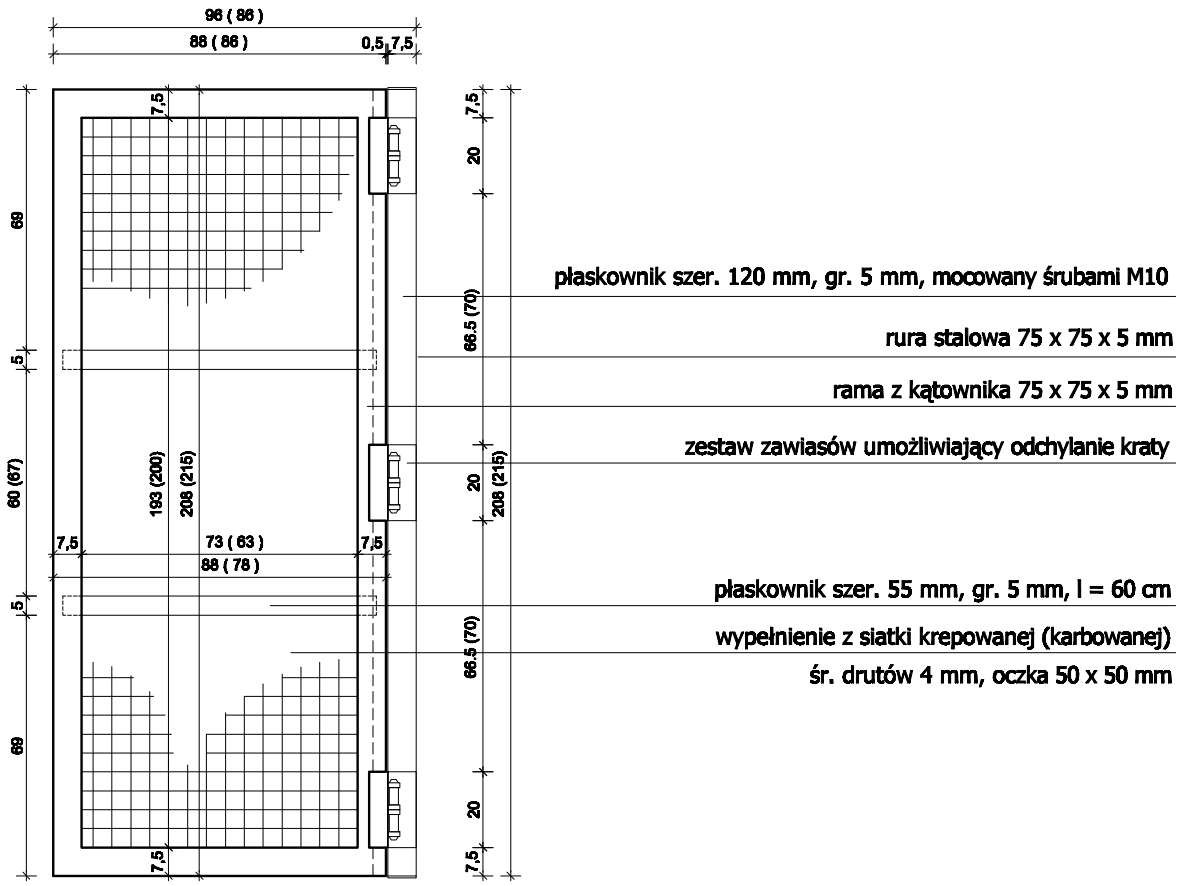

SCHEMAT STALOWEJ KRATY
skala 1:20

UWAGA:
- wszystkie elementy stalowe zabezpieczyć antykorozyjnie,
- wszystkie elementy stalowe pomalować na kolor brązowy

iTECH PROJEKTOWANIE INSTALACJI SANITARNYCH
90-216 Łódź ul. Rewolucji 1905r nr 59 e-mail: info@itech.net.pl
tel (042) 632-62-71, tel/fax (042) 630-13-34, tel. kom. 602-57-58-85

STADIUM:	PROJEKT BUDOWLANO - WYKONAWCZY	RYSUNEK NR **A-30**
NAZWA PROJEKTU:	Projekt termomodernizacji budynku Przedszkola nr 6 i Szkoły Postawowej nr 7 przy ul. Chodakowskiej 4 w Sochaczewie	
TYTUŁ RYSUNKU:	SCHEMAT "STUDZIENKI" Z OKNEM DO PIWNICY DETAL KRATY - stan projektowany	SKALA 1:20 GRUDZIEŃ 2009
PROJEKTOWAŁ:	mgr inż. arch. Agnieszka Podemska upr. nr 26/R-85/ŁOIA/07	
SPRAWDZAŁ:	mgr inż. arch. Anna Szumigaj upr. nr 44/R-81/ŁOIA/08	