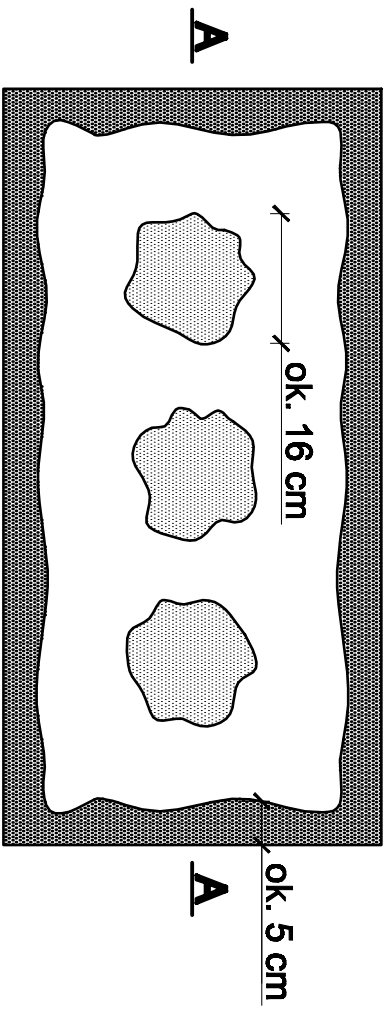
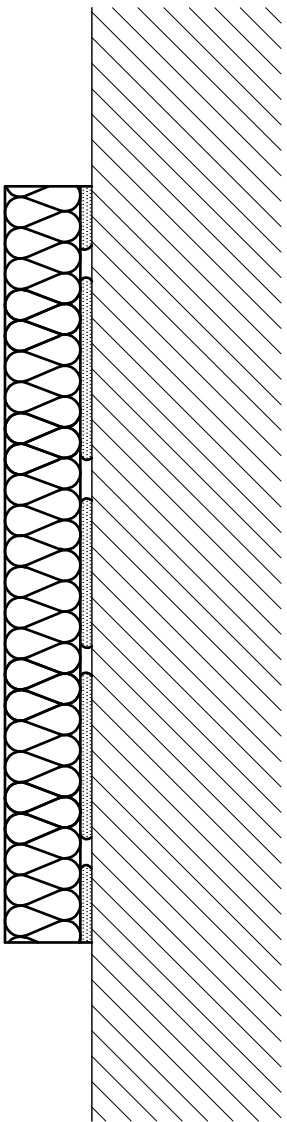


Pe x 100 % ≥ 40 %

Pe - efektywna powierzchnia przyklejenia
płyty termozoizacyjnej do podłoża
P - powierzchnia płyty termozoizacyjnej
przylegająca do ściany

STADIUM:	PROJEKT BUDOWLANO - WYKONAWCZY	RYSunEK NR
NAZWA PROJEKTU:	Projekt termomodernizacji budynku Przedszkola nr 6 i Szkoły Podstawowej nr 7 przy ul. Chodakowskiej 4 w Sochaczewie	A - 31
TYTUŁ RYSUNKU:	SCHEMAT KLEJENIA PŁYT STYROPIANOWYCH	SKALA 1:10 GRUDZIEŃ 2009
PROJEKTOWAŁ:	mgr inż. arch. Agnieszka Podemska upr. nr 26/R-85/LCIA/07	
SPRAWDZIŁ:	mgr inż. arch. Anna Szumiąg upr. nr 44/R-81/LCIA/08	

ITECH PROJEKTOWANIE INSTALACJI SANITARNYCH
90-216 Łódź ul. Rewolucji 1905r nr 59 e-mail: info@itech.net.pl
tel (042) 632-62-71, tel/fax (042) 630-13-34, tel. kom. 602-57-56-65