


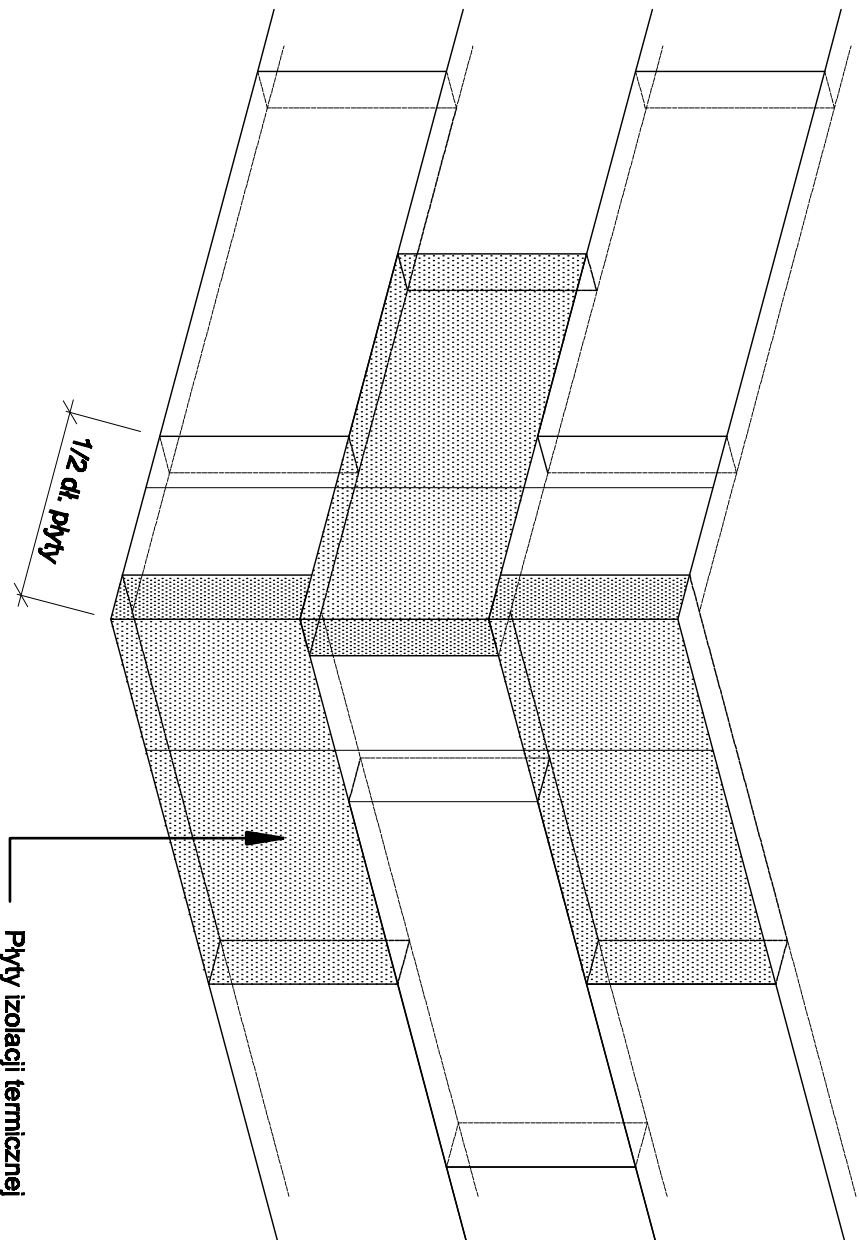

 ITECH PROJEKTOWANIE INSTALACJI SANITARNYCH 90-216 Łódź, ul. Rewolucji 1905r nr 59 e-mail: info@itech.net.pl tel (042) 632-62-71, tel/fax (042) 630-13-34, tel. kom. 602-57-56-65		RYSUNEK NR		
STADIUM:	PROJEKT BUDOWLANO - WYKONAWCZY			
NAZWA PROJEKTU:	Projekt termomodernizacji budynku Przedszkola nr 6 i Szkoły Posałowej nr 7 przy ul. Chodakowskiej 4 w Sochaczewie	A - 32		
TYTUŁ RYSUNKU:	SCHEMAT UŁOŻENIA PŁYT W NAROZNIKU ZEWNĘTRZNYM ŚCIANY	SKALA 1:20	GRUDZIEŃ 2009	
PROJEKTOWAŁ:	mgr inż. arch. Agnieszka Podemska upr. nr 26/R-85/L/OIA/07			
SPRAWDZIŁ:	mgr inż. arch. Anna Szumiąg upr. nr 44/R-81/L/OIA/08			