



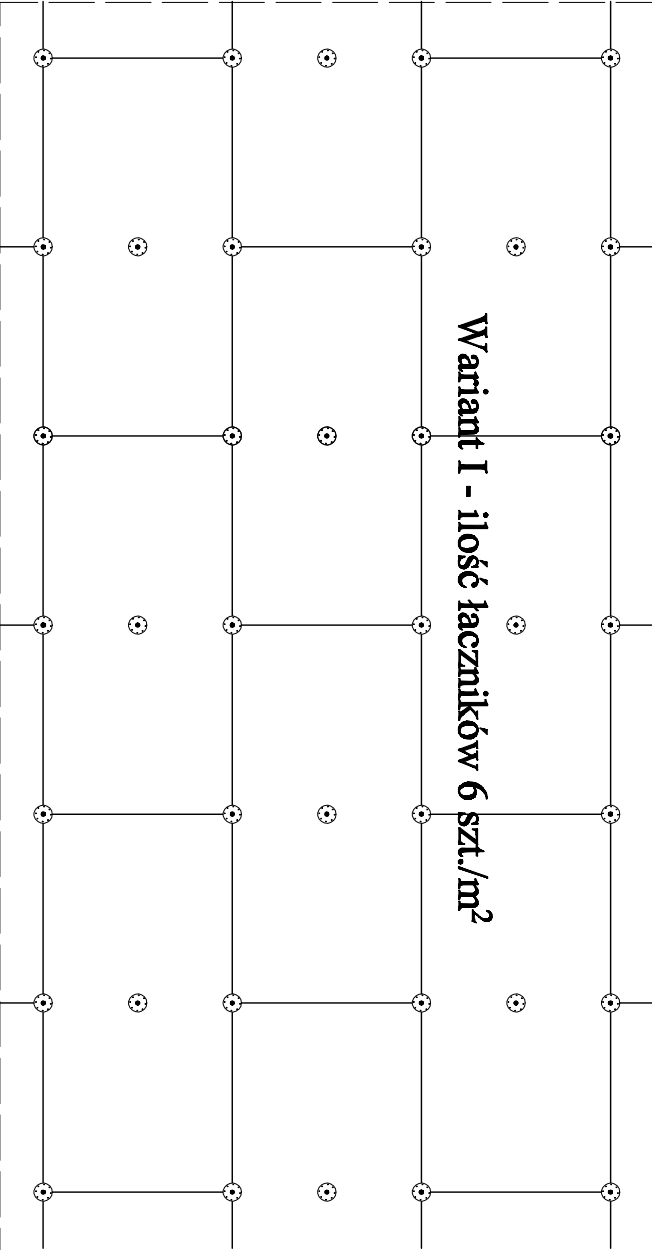

Variant I - ilość łączników 6 szt./m²

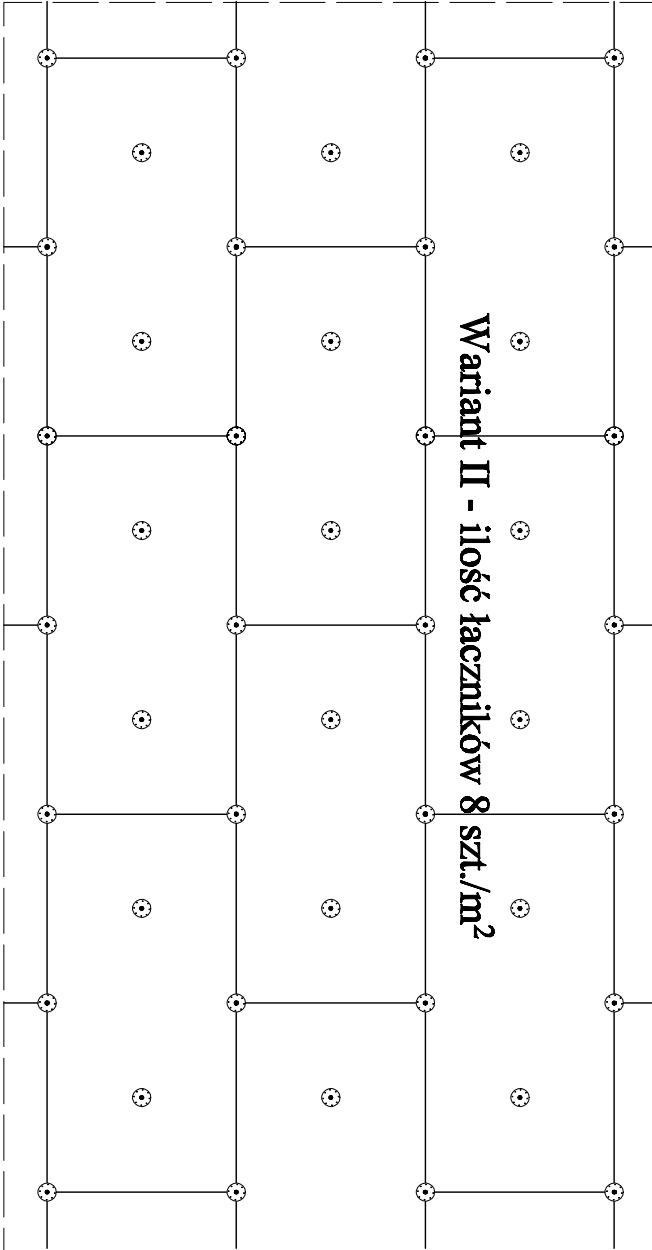

Variant II - ilość łączników 8 szt./m²

|   |   |            |               |  |
|---|---|------------|---------------|--|
| <div><div></div><div>PROJEKTOWANIE INSTALACJI SANITARNYCH</div></div> <div>90-216 Łódź, ul. Rewolucji 1905r nr 59    e-mail: info@itech.net.pl<br/>tel (042) 632-62-71, tel/fax (042) 630-13-34, tel. kom. 602-57-56-65</div> |   |            | RYSUNEK NR    |  |
| STADIUM:   | PROJEKT BUDOWLANO - WYKONAWCZY                                                                                               | A - 33     |               |  |
| NAZWA PROJEKTU:   | Projekt termomodernizacji budynku<br>Przedszkola nr 6<br>i Szkoły Podstawowej nr 7<br>przy ul. Chodakowskiej 4 w Sochaczewie |            |               |  |
| TYTUŁ RYSUNKU:   | SCHEMAT ROZMIESZCZENIA ŁĄCZNIKÓW<br>NA PŁASZCZYŹNIE ŚCIANY                                                                   |            |               |  |
| PROJEKTOWAŁ:   | mgr inż. arch. Agnieszka Podemska<br>upr. nr 26/R-85/L/OIA/07                                                                | SKALA 1:20 | GRUDZIEŃ 2009 |  |
| SPRAWDZIŁ:   | mgr inż. arch. Anna Szumiąg<br>upr. nr 44/R-81/L/OIA/08                                                                      |            |               |  |