



Variant I . Wysokość 0 - 8 m.
Ilość łączników w pasie krawędziowym 7 szt./m²

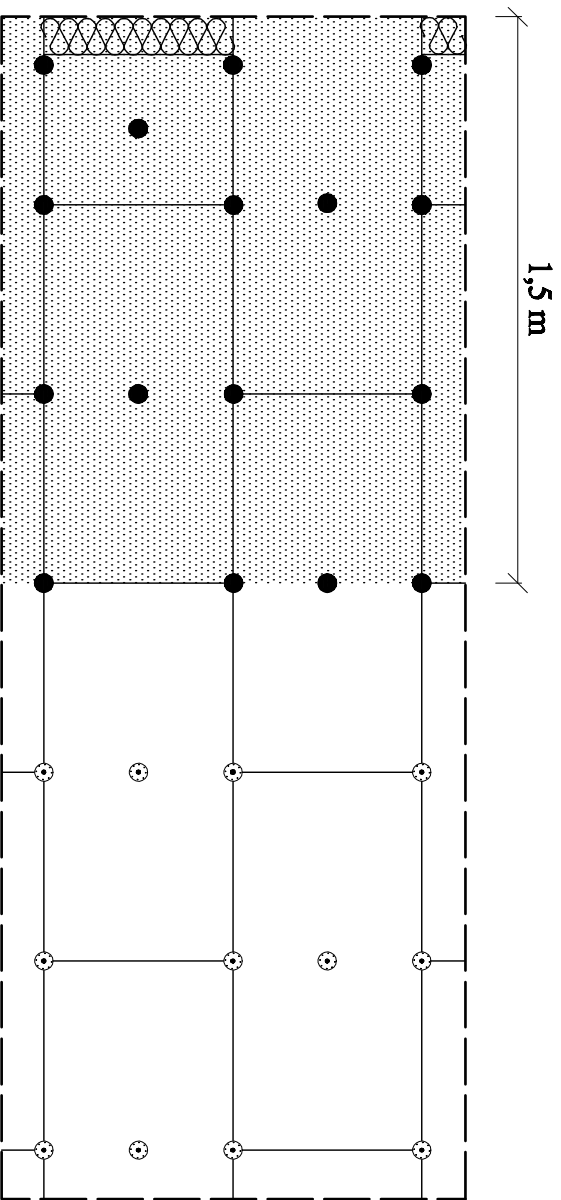

Variant IIa . Wysokość 8 - 20 m.
Ilość łączników w pasie krawędziowym 8,3 szt./m²

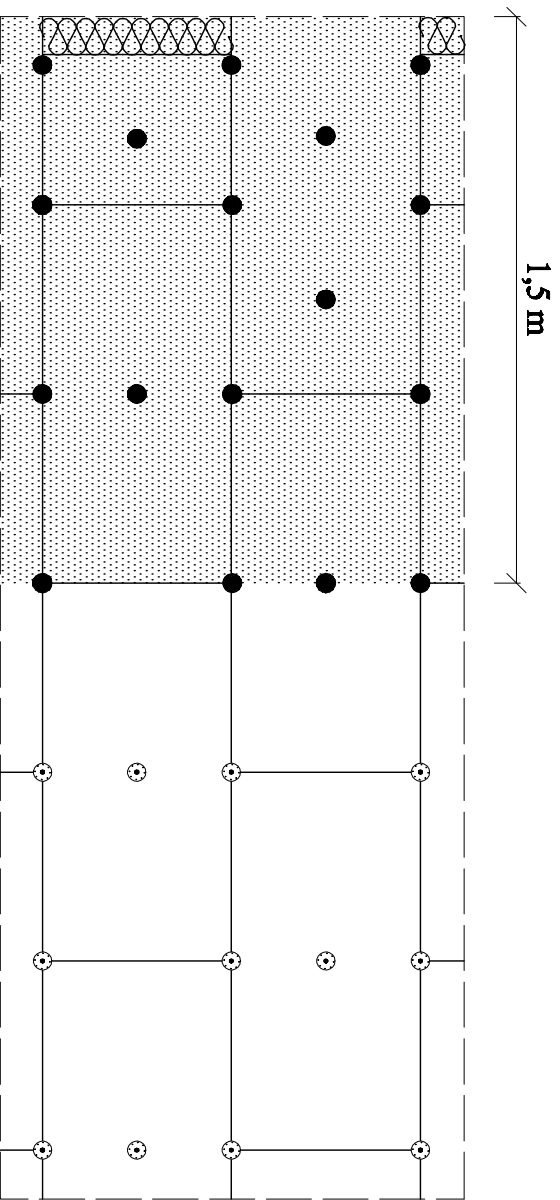

ITECH PROJEKTOWANIE INSTALACJI SANITARNYCH 90-216 Łódź ul. Rewolucji 1905r nr 59 e-mail: info@itech.net.pl tel (042) 632-62-71, tel/fax (042) 630-13-34, tel. kom. 602-57-56-65	
STADIUM:	PROJEKT BUDOWLANO - WYKONAWCZY
NAZWA PROJEKTU:	Projekt termomodernizacji budynku Przedszkola nr 6 I Szkoły Podstawowej nr 7 przy ul. Chodakowskiej 4 w Sochaczewie
TYTUŁ RYSUNKU:	SCHEMAT ROZMIESZCZENIA ŁĄCZNIKÓW NA W STREFIE NAROŻNIKA
PROJEKTOWAŁ:	mgr inż. arch. Agnieszka Podemska upr. nr 26/R-85/L/OIA/07
SPRAWDZIŁ:	mgr inż. arch. Anna Szumiąg upr. nr 44/R-81/L/OIA/08
RYSUNEK NR A - 34	
SKALA 1:20 GRUDZIEŃ 2009	