



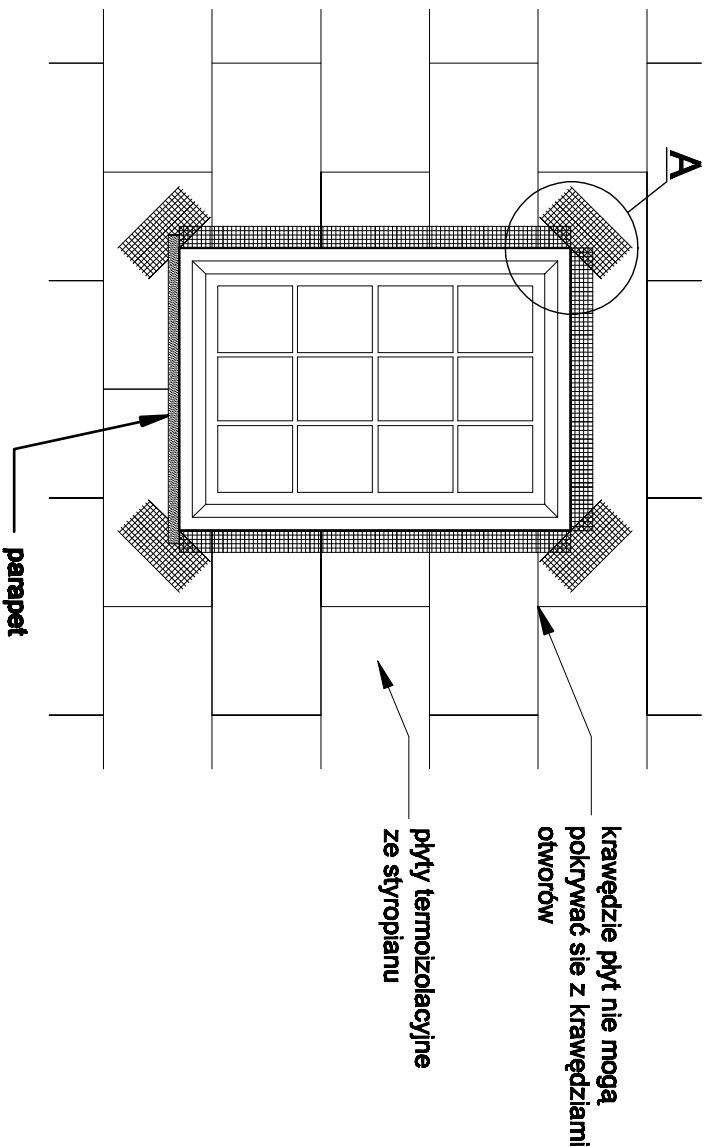

### Szczegóły A

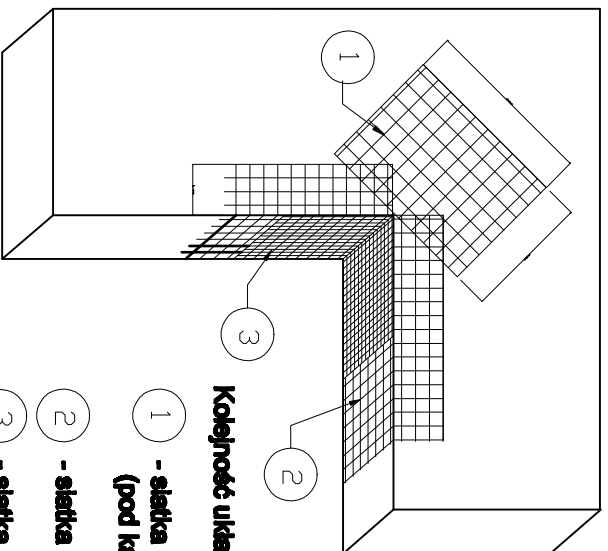

**Kolejność układania siatek z włókna szklanego:**

- 1 - siatka diagonalna układana przy narożach otworów (pod kątem 45°) o wymiarach min. 20 x 30 cm
- 2 - siatka układana wzdłuż krawędzi otworów
- 3 - siatka układana w narożach otworów


**ITECH**

**PROJEKTOWANIE INSTALACJI SANITARNYCH**  
 90-216 Łódź, ul. Rewolucji 1905r nr 59 e-mail: info@itech.net.pl  
 tel (042) 632-62-71, tel/fax (042) 630-13-34, tel. kom. 602-57-56-65

|                 |   |                             |
|-----------------|---|-----------------------------|
| STADIUM:        | PROJEKT BUDOWLANO - WYKONAWCZY                                                                                              | RYSUNEK NR                  |
| NAZWA PROJEKTU: | Projekt termomodernizacji budynku<br>Przedszkola nr 6<br>i Szkoły Postawowej nr 7<br>przy ul. Chodakowskiej 4 w Sochaczewie | <b>A - 35</b>               |
| TYTUŁ RYSUNKU:  | SCHEMAT WZMOCNIENIA<br>NAROŻNIKÓW OTWORÓW                                                                                   | SKALA 1:20<br>GRUDZIEŃ 2009 |
| PROJEKTOWAŁ:    | mgr inż. arch. Agnieszka Podemska<br>upr. nr 26/R-85/L/OIA/07                                                               |                             |
| SPRAWDZIŁ:      | mgr inż. arch. Anna Szumiąg<br>upr. nr 44/R-81/L/OIA/08                                                                     |                             |