




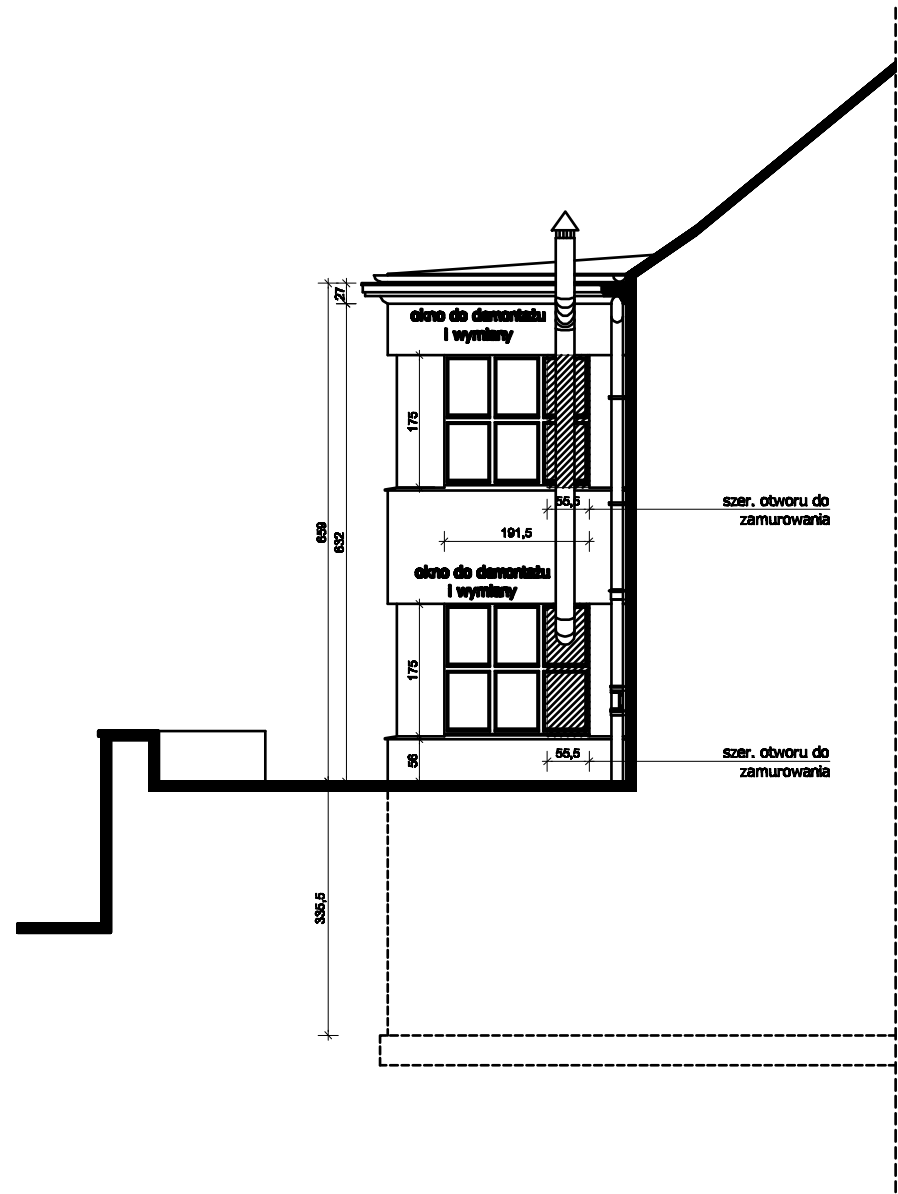


WIDOK 1-1 - inwentaryzacja, skala 1:100

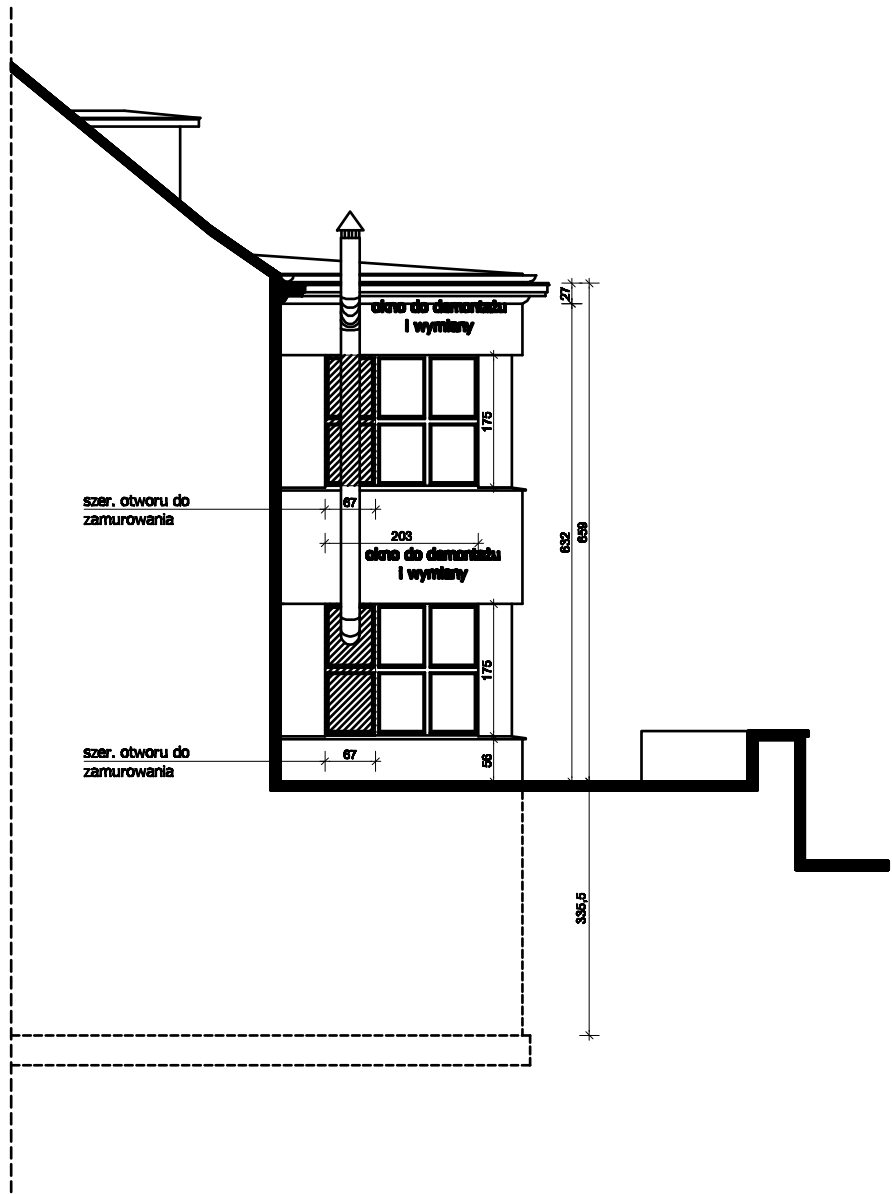

WIDOK 2-2 - inwentaryzacja, skala 1:100

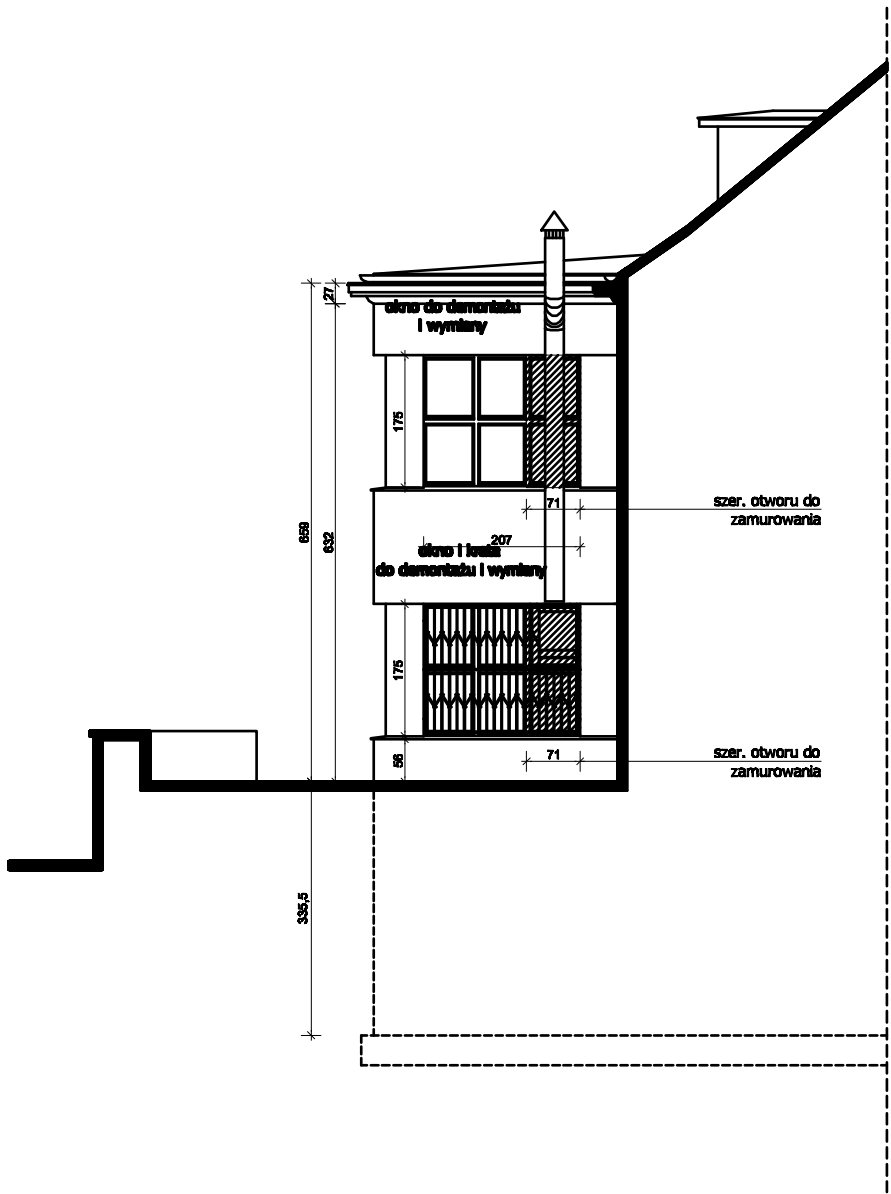

WIDOK 3-3 - inwentaryzacja, skala 1:100

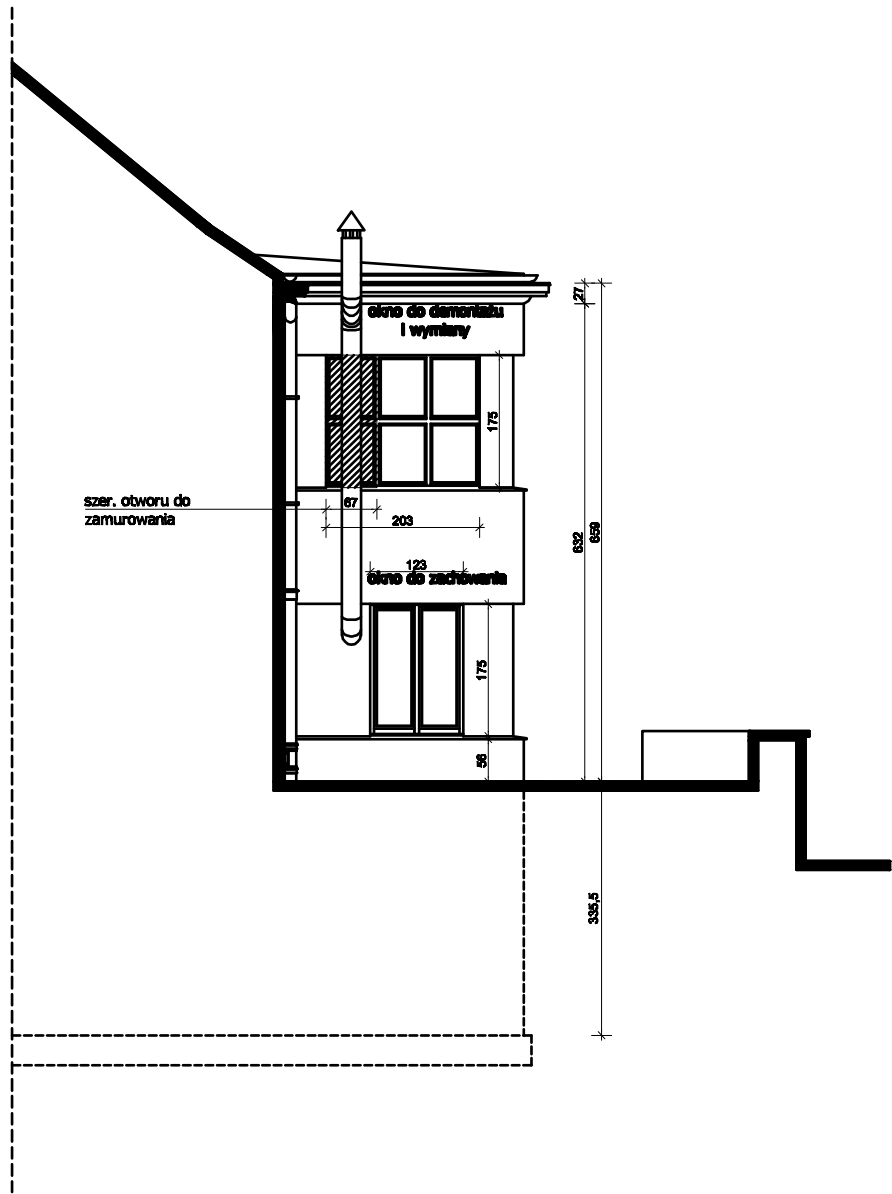

WIDOK 4-4 - inwentaryzacja, skala 1:100

UWAGI
Okna i drzwi nie opisane na rysunku "do zachowania" należy zdemontować i wymienić na nowe

ITECH PROJEKTOWANIE INSTALACJI SANITARNYCH		
90-216 Łódź ul. Rewolucji 1905r nr 69 e-mail: info@itech.net.pl tel (042) 632-63-71, tel/fax (042) 630-13-34, tel. kom. 602-67-68-65		
STADIUM:	KONCEPCJA KOLORYSTYKI BUDYNKU	RYSunEK NR
NAZWA PROJEKTU:	Projekt termomodernizacji budynku Przedzkoła nr 6 i Szkoły Podstawowej nr 7 przy ul. Chodakowskiej 4 w Sochaczewie	A-9
TYTUŁ RYSUNKU:	WIDOKI ELEWACJI 1, 2, 3, 4 - inwentaryzacja	SKALA 1:100
PROJEKTOWAŁ:	mgr inż. arch. Agnieszka Podemka upr. nr 20/R-86/L.OIA/07	GRUDZIEŃ 2009
SPRAWDZAŁ:	mgr inż. arch. Anna Szumigaj upr. nr 44/R-81/L.OIA/08	