



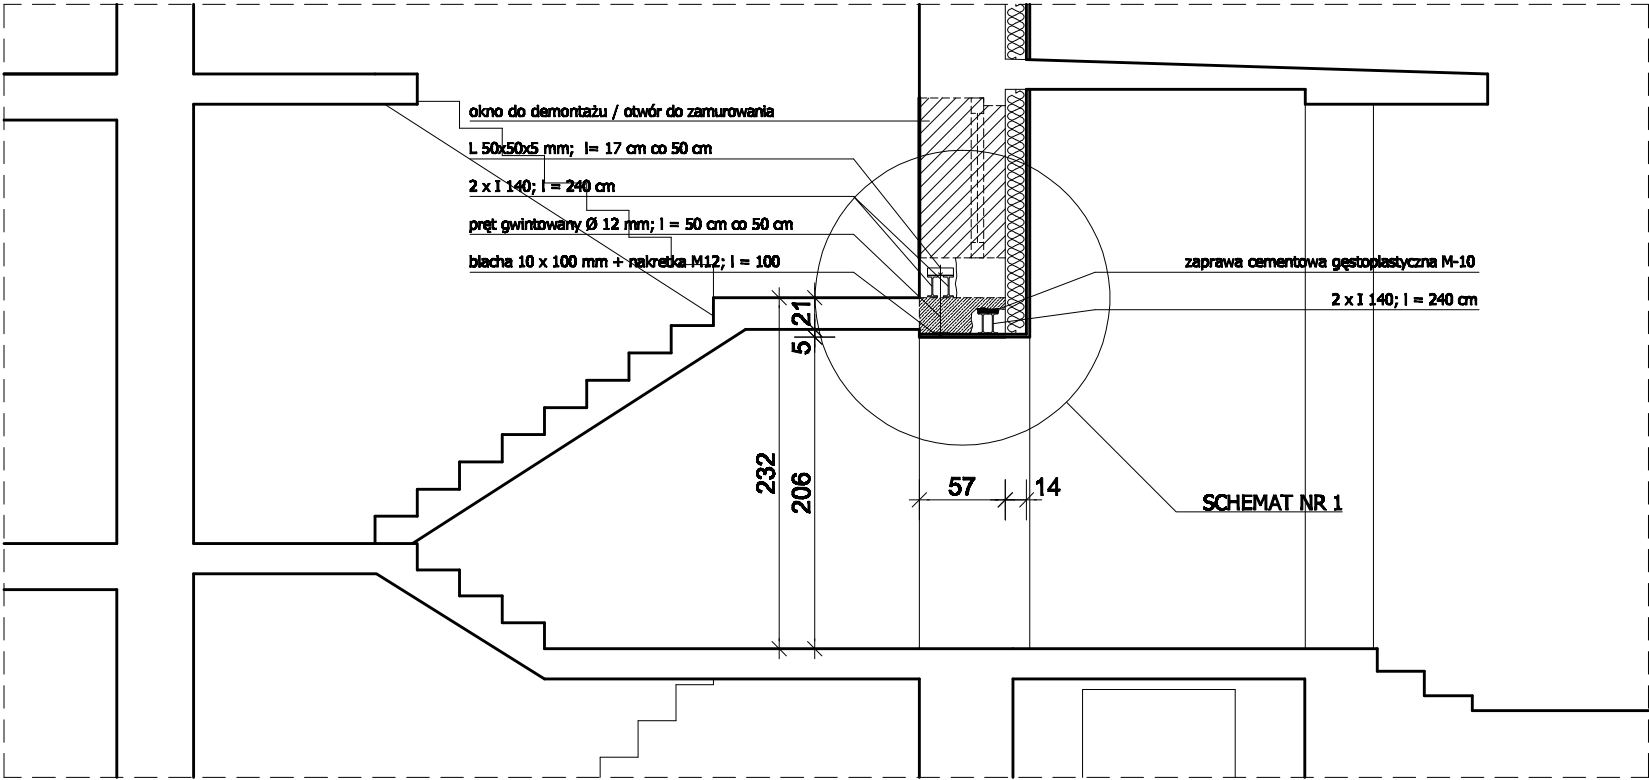


PRZEKRÓJ PRZES KLATKĘ SCHODOWĄ (fragment) skala 1:50

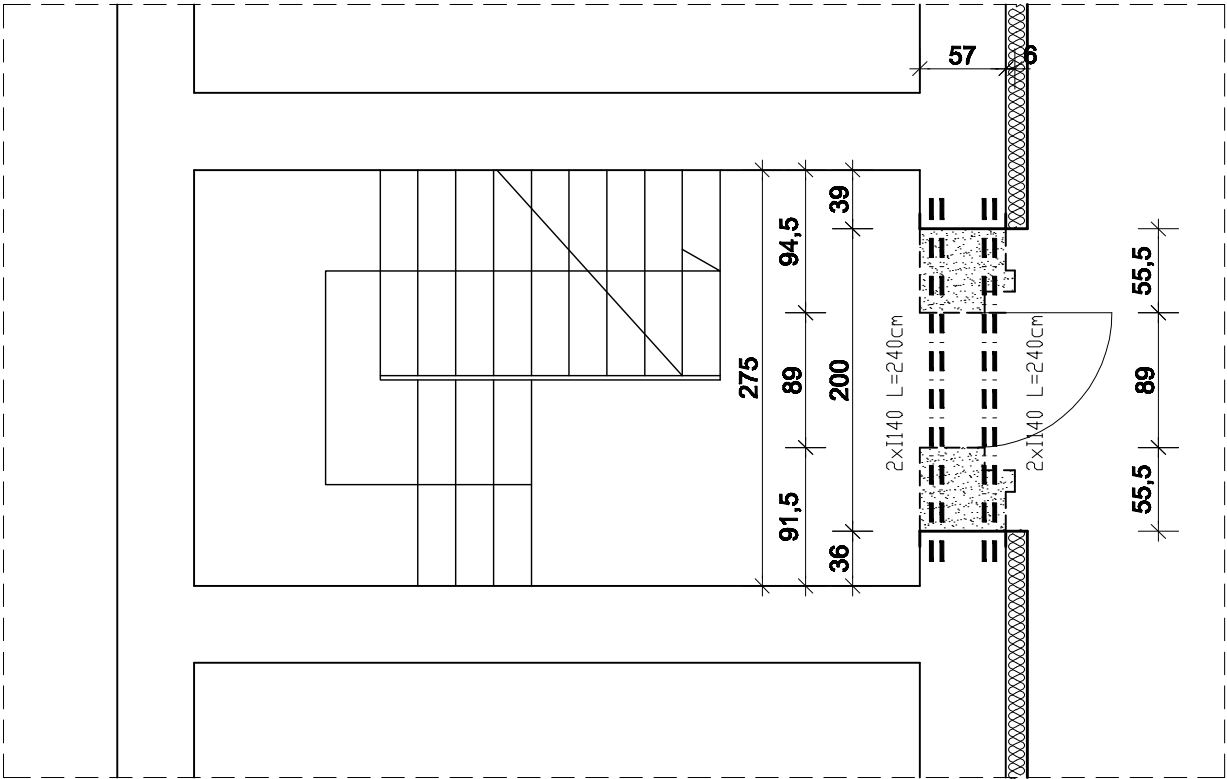

RZUT KLATKI SCHODOWEJ (fragment) skala 1:50

UWAGA - zachować następującą kolejność prac:

1. Podstępować płytę spocznikową, zastosować na podwalinę, rygle i stemple kantówkę 12/12 cm, drewno sosnowe kl. K27.
2. Wykonać odkrywki istniejącego nadproża celem stwierdzenia czy jest ono monolitycznie połączone ze spocznikiem oraz określić jego długość tzn. czy dochodzi do ścian poprzecznych klatki schodowej.
3. Podkuć ścianę podłużną od zewnątrz i zamontować parę projektowanych belek I 140; l = 240 cm.
4. Przed montażem belki połączyć ze sobą spoiną czołową szczepną przerywaną.
5. Belki dokładnie podbić zaprawą cementową gęstoplastyczną M-10.
6. Zamontować projektowane belki od strony wewnętrznej ściany, na poziomie wierzchu spocznika.
7. Podwiesić istniejące nadproże żelbetowe za pomocą prętów Ø 12 mm w rozstawie co ok. 50 cm.
8. Nadproża istniejące można nie podwieszać jeśli okaże się, że jego długość jest większa od długości projektowanego otworu drzwiowego.

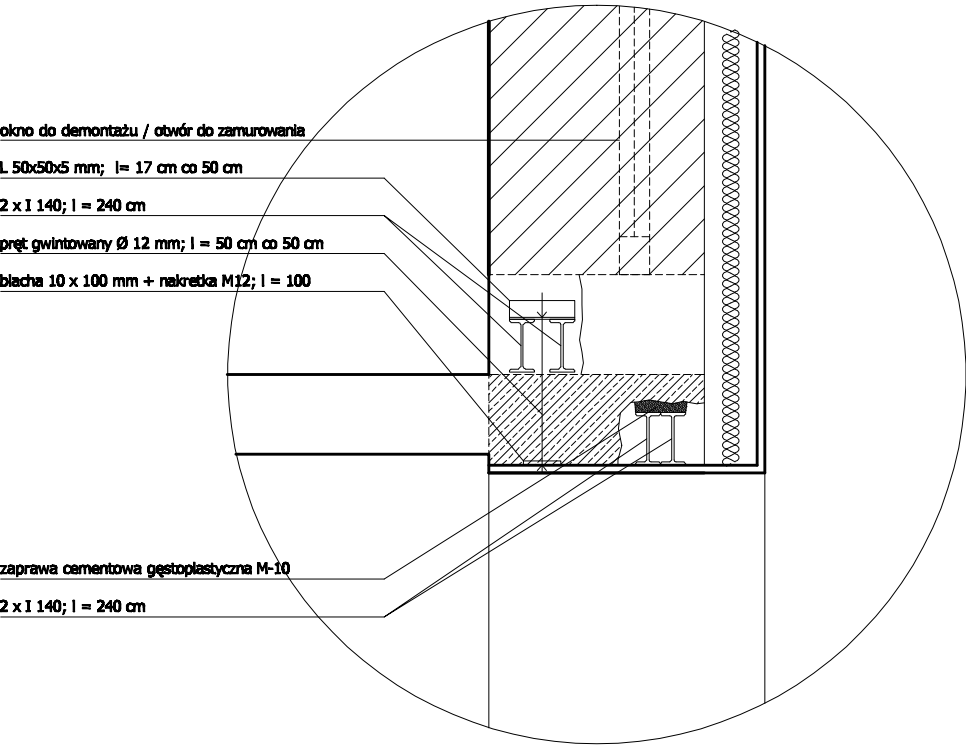

SCHEMAT NR 1, skala 1:20

iTECH PROJEKTOWANIE INSTALACJI SANITARNYCH		
90-216 Łódź ul. Rewolucji 1905r nr 59 e-mail: info@itech.net.pl tel (042) 632-62-71, tel/fax (042) 630-13-34, tel. kom. 602-57-58-85		
STADIUM:	PROJEKT BUDOWLANO - WYKONAWCZY	RYSUNEK NR K-1
NAZWA PROJEKTU:	Projekt termomodernizacji budynku Przedszkola nr 6 i Szkoły Podstawowej nr 7 przy ul. Chodakowskiej 4 w Sochaczewie	
TYTUŁ RYSUNKU:	SCHEMAT POSZERZENIA OTWORU DRZWIOWEGO	SKALA 1:100
		GRUDZIEŃ 2009
PROJEKTOWAŁ:	mgr inż. Wojciech Kamiński upr. nr 148/80/WML	