
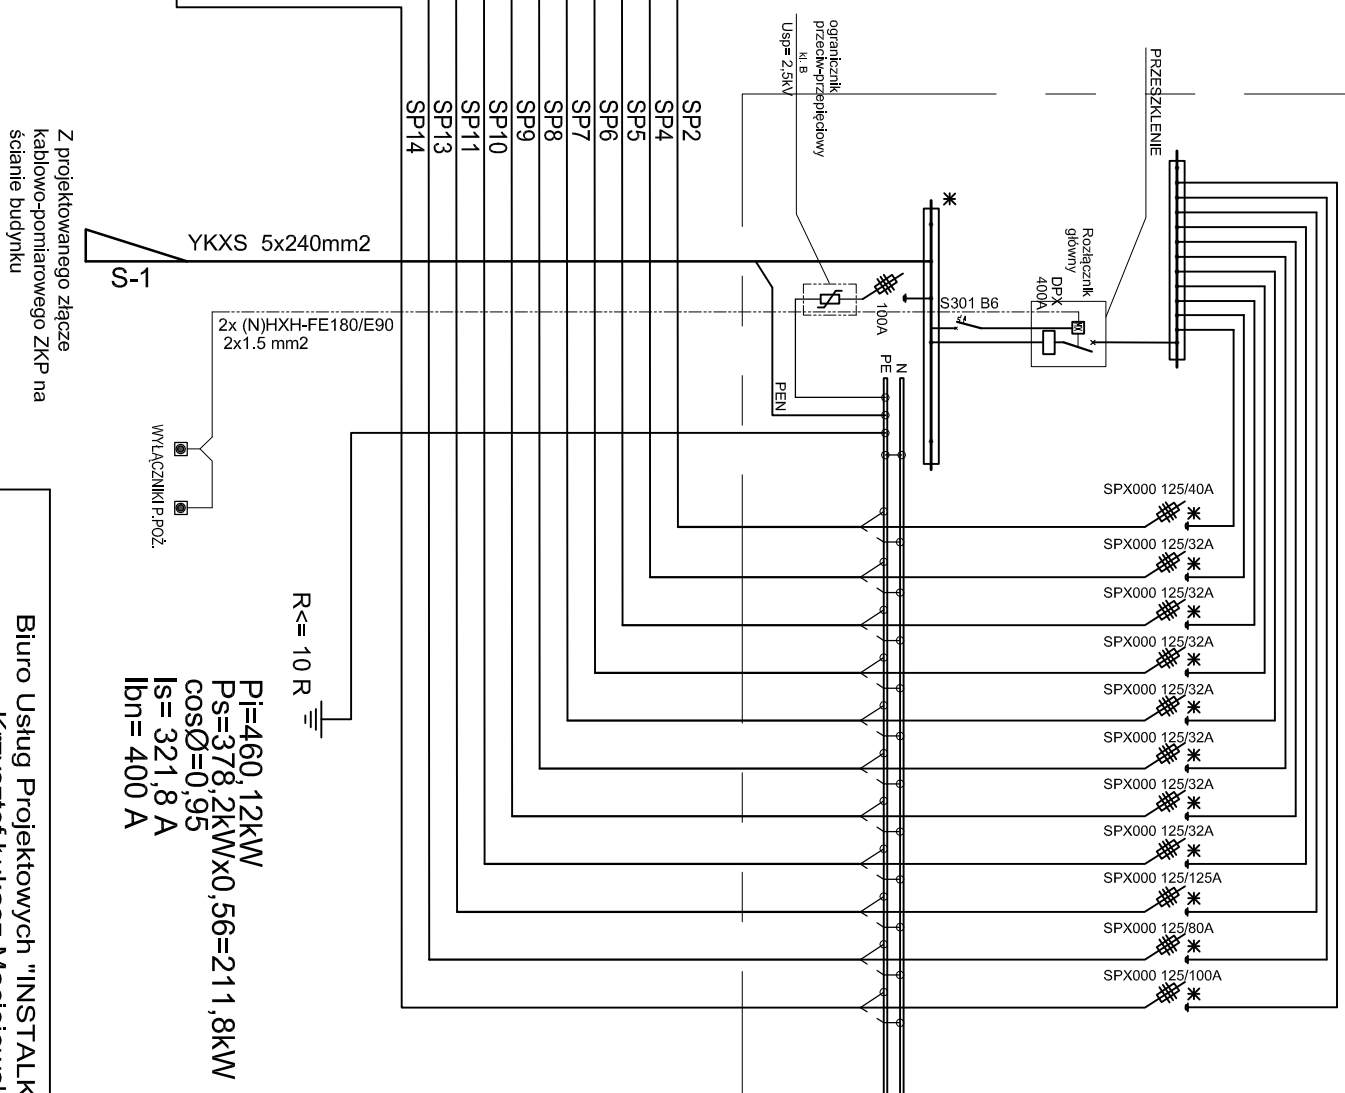


RG (PARTER)

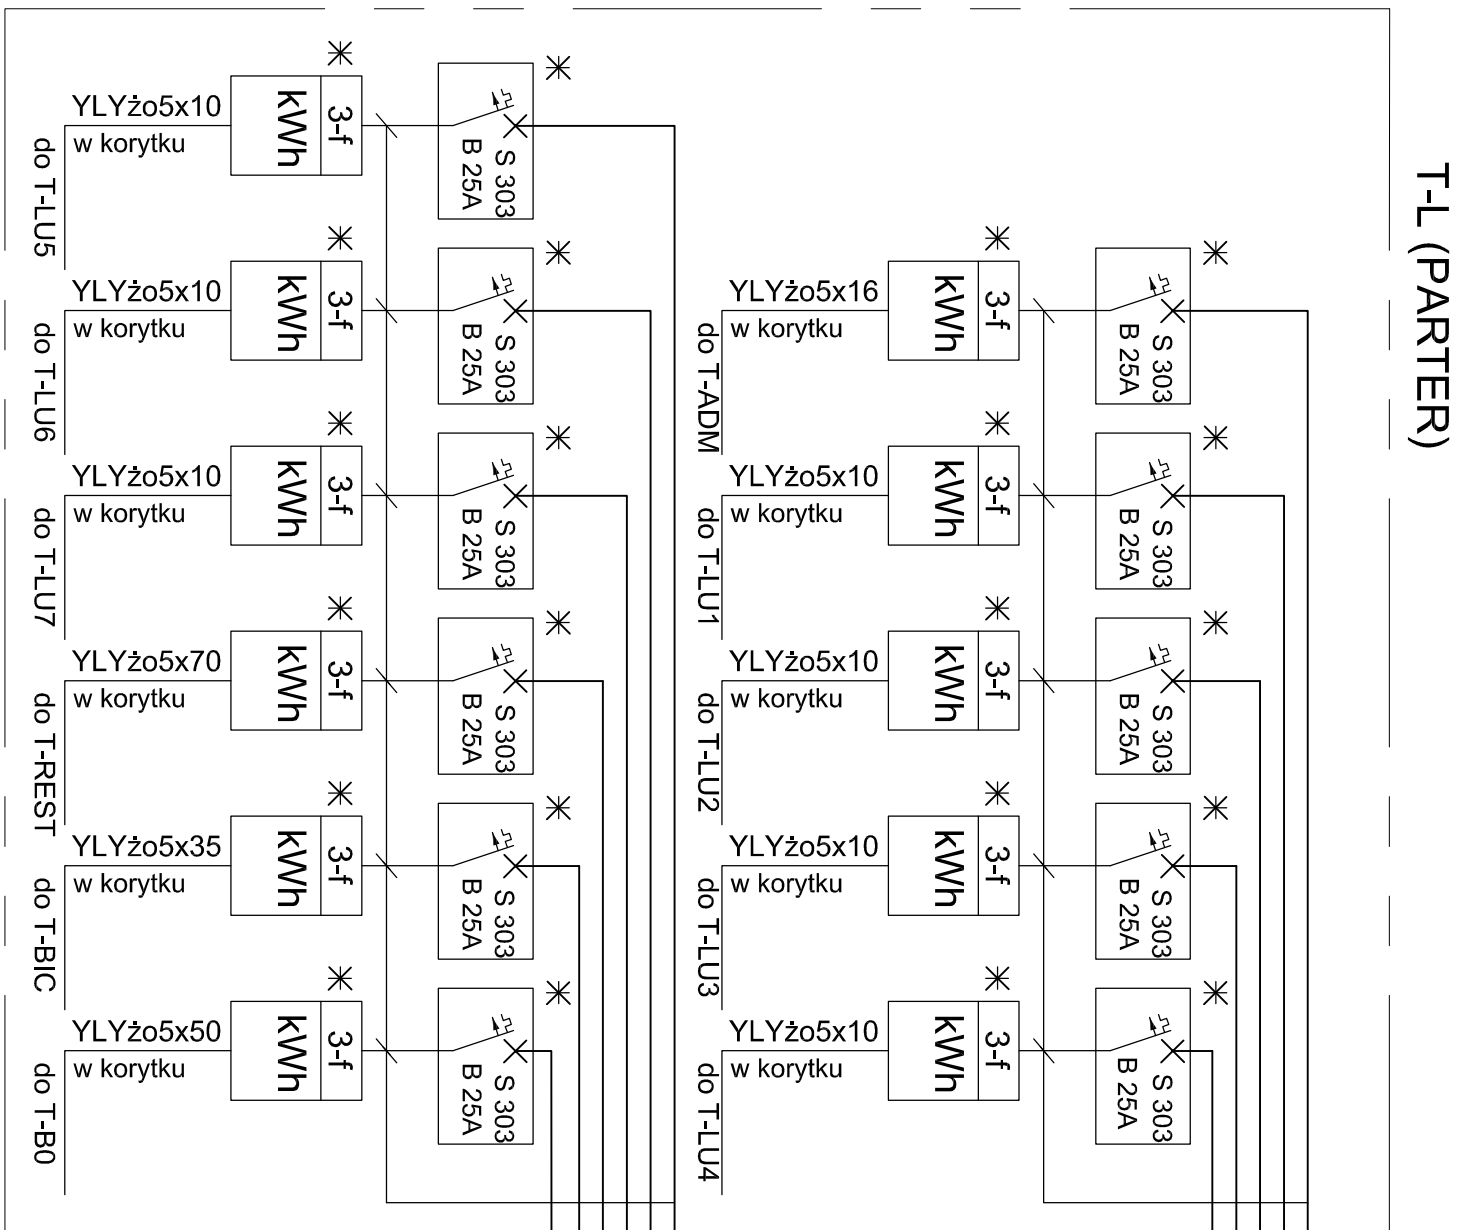

<p>Biurowie Usług Projektowych "INSTALKOMFORT"</p> <p>Krzysztof Łukasz Maciejewski</p> <p>10-686 Olsztyn ul. Wilezyńskiego 1A ☎ +48 089 533 94 58 📠 +48 506 031 954 ✉ biuro@instalkomfort.pl www.instalkomfort.pl</p>			
<p>TEMAT:</p> <p>BUDOWA POLEWAKA NA PRZEBUDOWIE PRZYZ WODODROWA I ROZBUDOWA BUDYNKU USŁUGOWO-HANDLOWEGO OZCZYNOS PUBLIKACJA (GENERALIZACJA ZAGROKOWY RANNO) NA DZIEŁE NR ENO. 1702 PODCZYNOS W SPOCZYNIE PRZY ZBRO UL. WSKIE, I MAŁA WARSZAWSKA ORAZ BUDOWA ZAKŁAD PUBLIKACJI Z DROG GANNOJ UL. WSKIE</p>			
<p>INWESTOR:</p> <p>GMINA MIASTO SPOCZYNIE UL. 1 MAŁA 16, 96-500 SPOCZYNIE</p>	<p>SKALA:</p>		
<p>ADRES:</p> <p>DZ. NR 1702 UL. WSKA, UL. 1MAŁA, UL. WARSZAWSKA</p>	<p>DATA:</p> <p>09.2010</p>		
<p>NAZWA RYS:</p> <p>SCHEMAT TABLICY LICZNIKOWY T-1 I ROZDZIELNI GANNOJ RG</p>	<p>NR RYS.:</p> <p>E-2</p>		
<p>STADIUM:</p> <p>PROJEKT WYKONAWCZY</p>	<p>BRANŻA:</p> <p>ELEKTRYCZNA</p>		
<p>OPRACOWAŁ:</p> <p>Asystent Arkadiusz Fredrick</p>	<p>Upr. bud.</p>		
<p>PROJEKTANT:</p> <p>mgr inż. Małgorzata Żmicka</p>	<p>Upr. bud.</p>	<p>262/87/0L</p>	
<p>SPRACOWAŁ:</p> <p>mgr inż. Marcin Szopiel</p>	<p>Upr. bud.</p>	<p>WAW/0047/PNOC/08</p>	