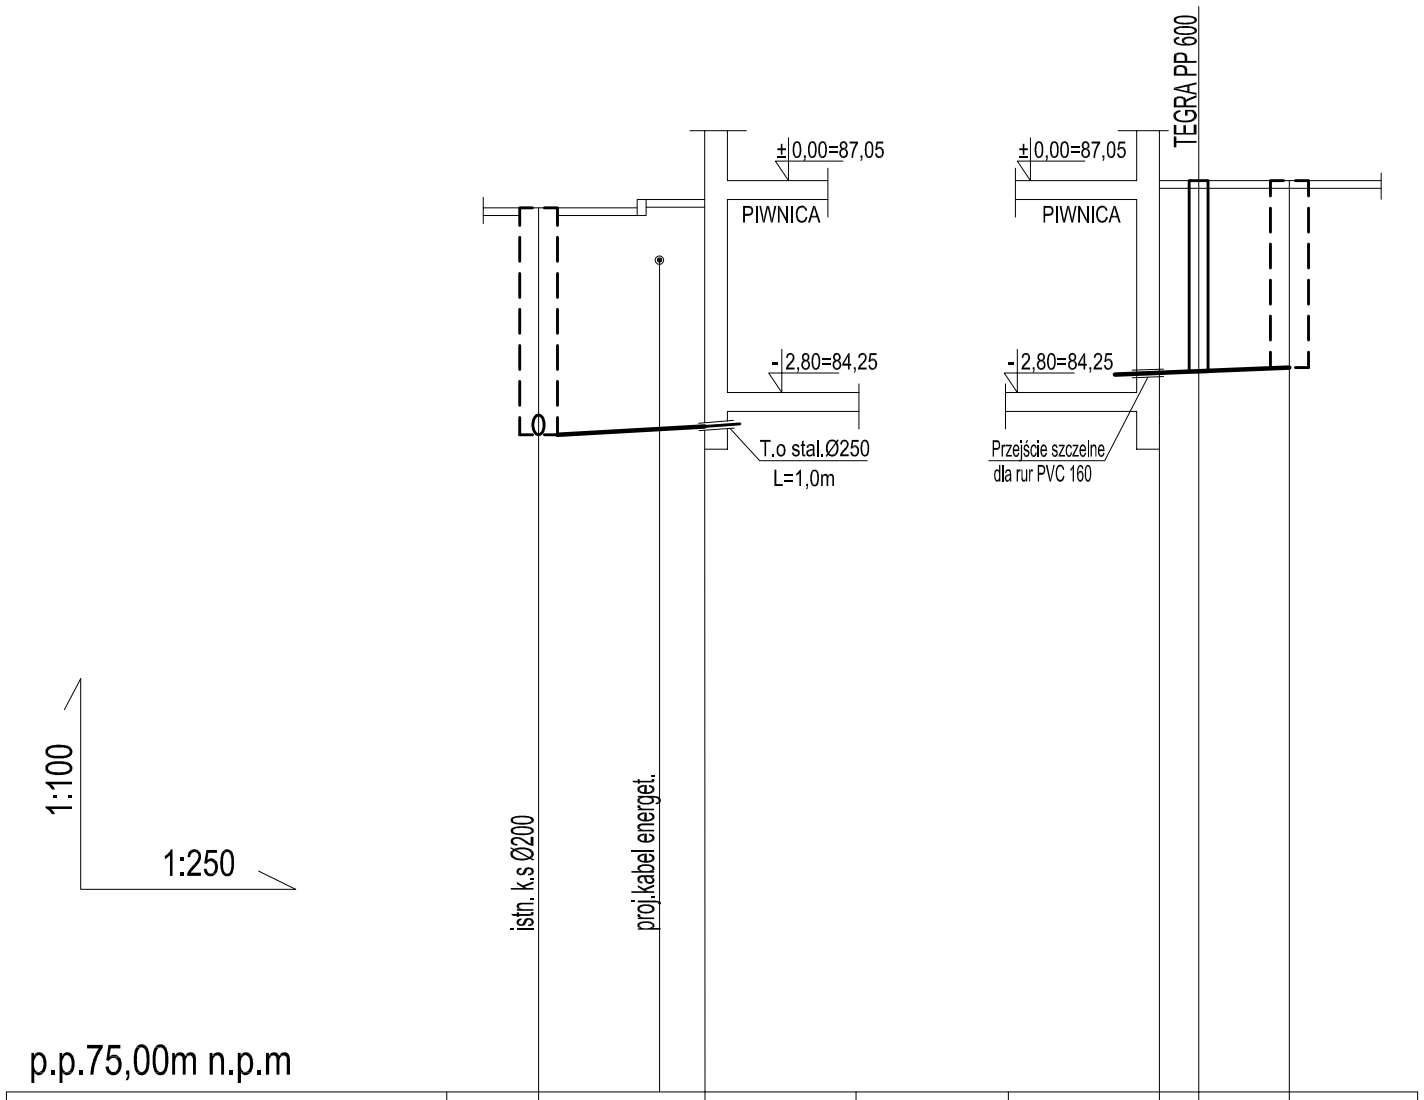

RZĘDNA TERENU	86,69		86,80					87,05	87,05		86,98			
RZĘDNA DNA KANAŁU	83,68	83,72	83,80					84,51	84,53		84,58			
ZAGŁĘBIENIE	3,01	2,97	3,00					2,54	2,52		2,40			
ŚREDNICA I SPADEK		1,5% 160PVC							1,5% 160	1,5% 160PVC				
ODLEGŁOŚCI		5,5							1,3	3,0				
OZNACZENIA	Sist.							S1			Sist.			

Biuro Usług Projektowych "INSTALKOMFORT"
Krzysztof Łukasz Maciejewski
10 - 686 Olsztyn ul. Wilczyńskiego 1A ☎/📠: +48 089 533 94 58
: +48 506 031 954 ✉: biuro@instalkomfort.pl
www.instalkomfort.pl

TEMAT:	BUDOWA POLEGAJĄCA NA PRZEBUDOWIE WRAZ Z NADBUDOWĄ I ROZBUDOWĄ BUDYNKU USŁUGOWO-HANDLOWEGO UŻYTECZNOŚCI PUBLICZNEJ („REWITALIZACJA ZABYTKOWYCH KRAWNIC") NA DZIAŁCE NR EWID. 1702 POŁOŻONEJ W SOCHACZEWIE PRZY ZBIEGU ULIC: WĄSKIEJ, 1 MAJA I WARSZAWSKIEJ ORAZ BUDOWIE ZJAZDU PUBLICZNEGO Z DROGI GMINNEJ UL. WĄSKIEJ		
INWESTOR:	GMINA MIASTO SOCHACZEW UL. 1 MAJA 16, 96-500 SOCHACZEW	SKALA:	1:100/250
ADRES:	DZ. NR 1702 UL. WĄSKA, UL. 1MAJA, UL. WARSZAWSKA	DATA:	09.2010
NAZWA RYS:	PROFILE PRZYŁĄCZY KANALIZACJI SANITARNEJ	NR RYS.:	S-3
STADIUM:	PROJEKT WYKONAWCZY	BRANŻA:	SANITARNA
PROJEKTANT:	inż. Krzysztof Maciejewski	Upr. bud.	WAM/0112/PWOS/05
SPRAWDZIŁ:	mgr inż. Zdzisław Kowalski	Upr. bud.	131/69 §29 i 8 ust.1 p.1 i 2