


Separator tłuszczu z częścią osadową

PST-H 4/800

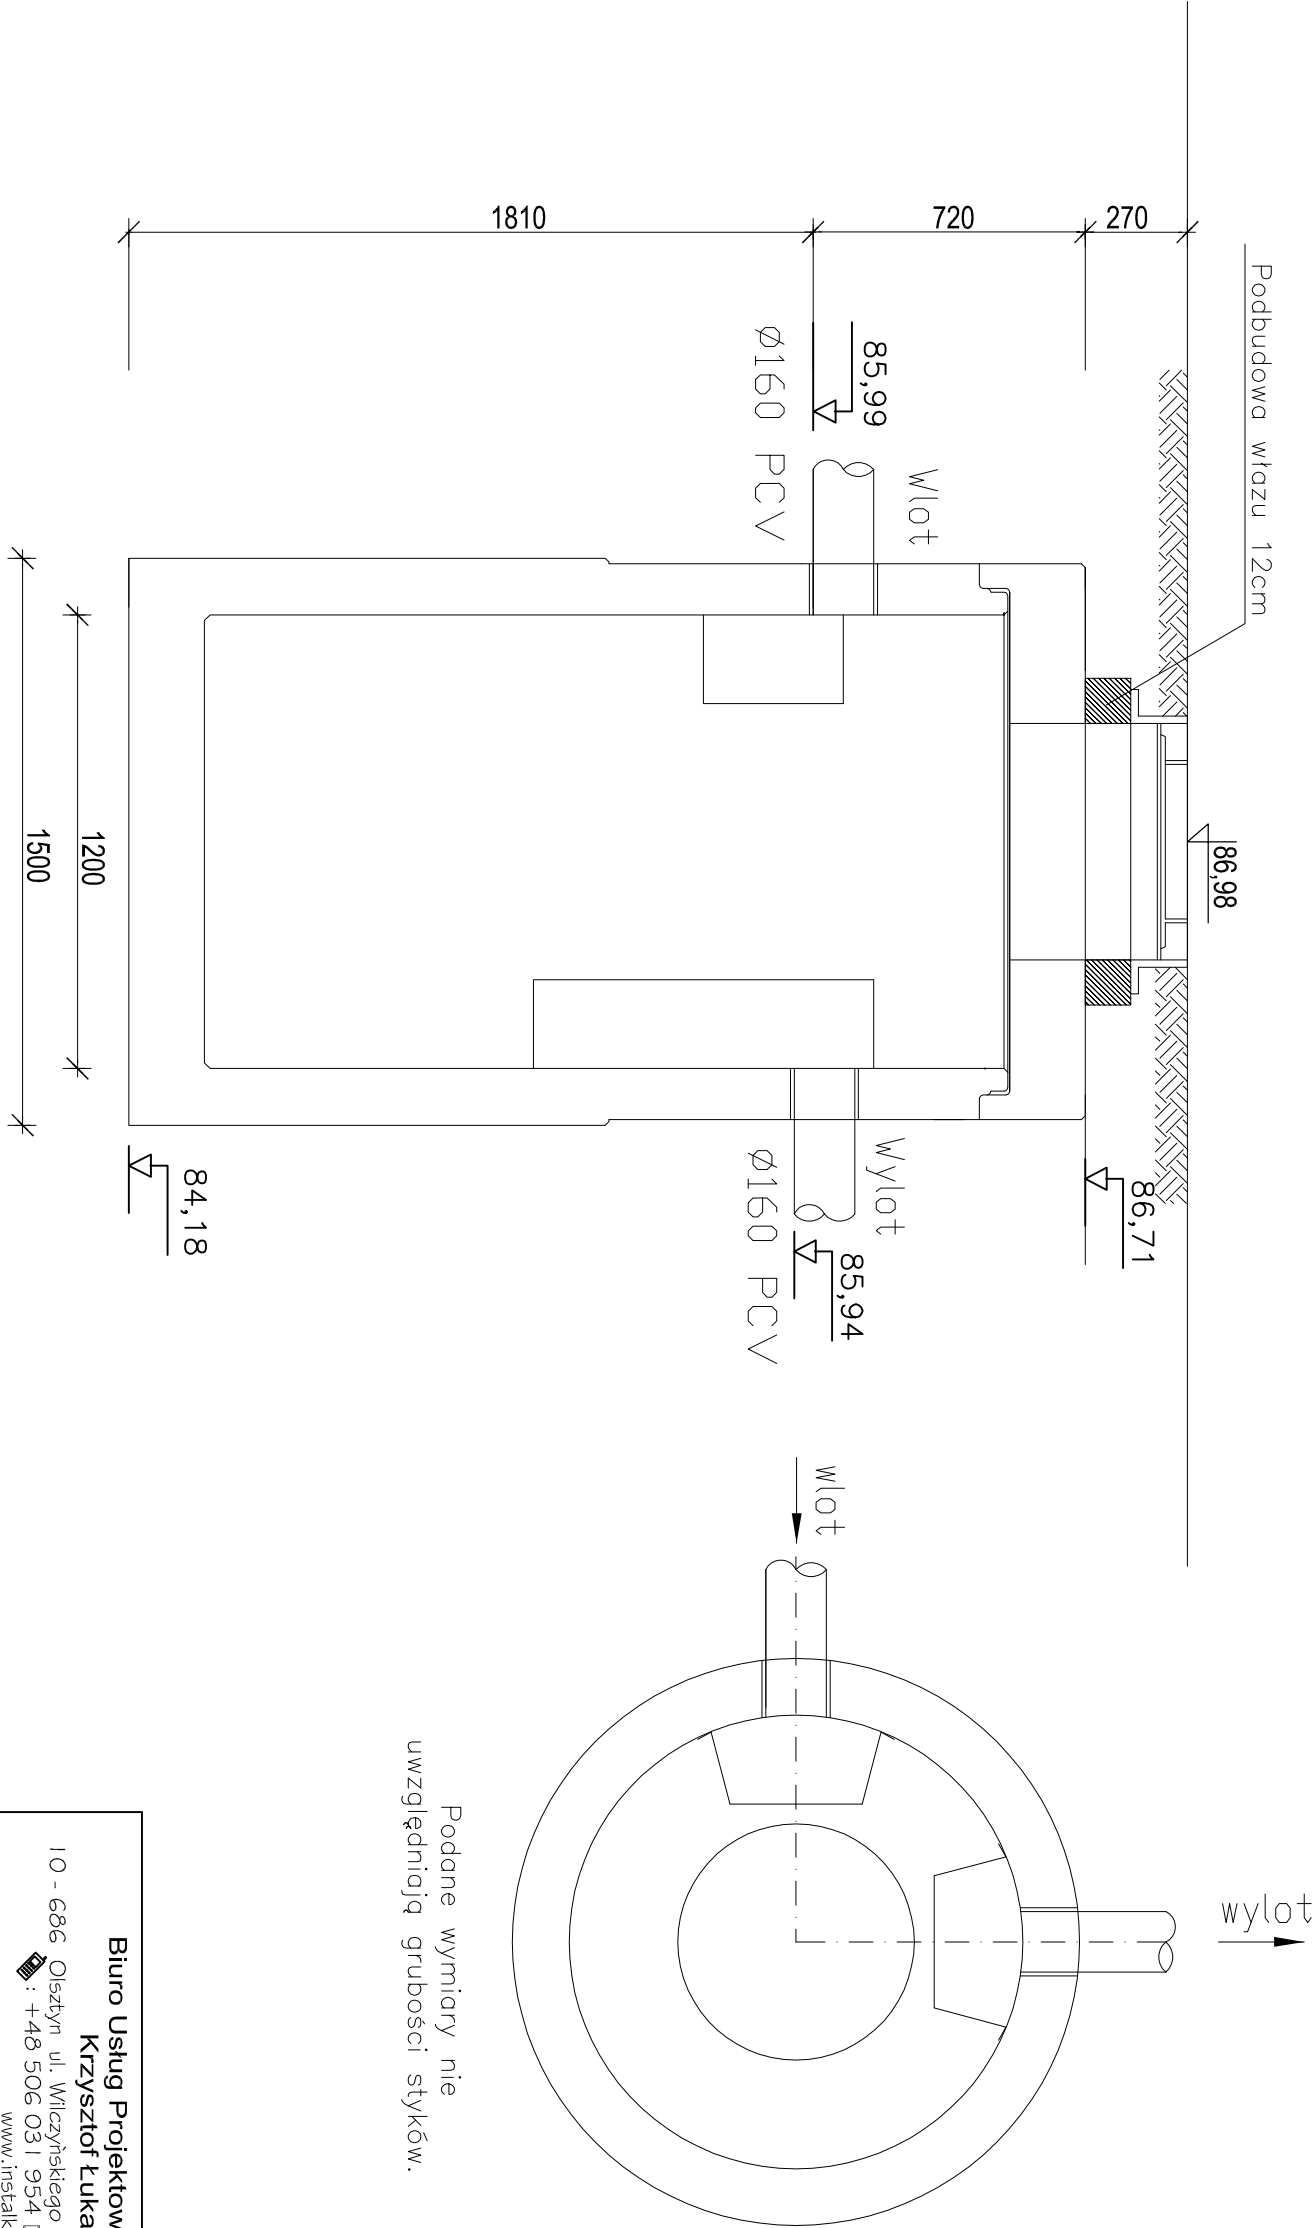

Podane wymiary nie uwzględniają grubości styków.

Biuro Usług Projektowych "INSTALKOMFORT" Krzysztof Łukasz Maciejewski I/O - 686 Olsztyn ul. Wileczyńskiego 1A ☎️: +48 089 533 94 56 ✉️: +48 506 031 954 📧: biuro@instal komfort.pl www instal komfort.pl				
TEMAT:	BUDOWA POLECAJĄCA NA PRZEBUDOWĘ I ROZBUDOWĘ BUDYNKU ISKUSZNO-HANDLOWEGO UŻYTECZNOŚCI PUBLICZNEJ (RENTALIZACJA ZABITKOWYCH RYNNIC) NA ODCIE NR ENO. 1702 PROJEKCYJNE W SOCACZEWIE PRZY ZBIERU UL. WĄSKIEJ, 1 MAJA I WARSZAWSKIEJ ORAZ BUDOWE ZAKŁADU PUBLICZNEGO Z DRÓGI GŁÓWNEJ UL. WĄSKIEJ			
INWESTOR:	GMINA MIASTO SOCACZEW UL. 1 MAJA 16, 96-500 SOCACZEW	SKALA:	1:20	
ADRES:	DZ. NR 1702 UL. WĄSKA, UL. 1 MAJA, UL. WARSZAWSKA	DATA:	09.2010	
NAZWA RYS:	SEPARATOR TŁUSZCZU Z CZĘŚCIĄ OSADOWĄ PST-H 4/800	NR RYS.:	S-5	
STADIUM:	PROJEKT WYKONAWCZY	BRANŻA:	SANITARNIA	
PROJEKTANT:	inż. Krzysztof Maciejewski	Upr. bud.	WAM/0112/PWOS/05	
SPRAWDZIC:	mgr inż. Zdzisław Kowalski	Upr. bud.	131/69 §29 i 8 ust 1 p.1 i 2	