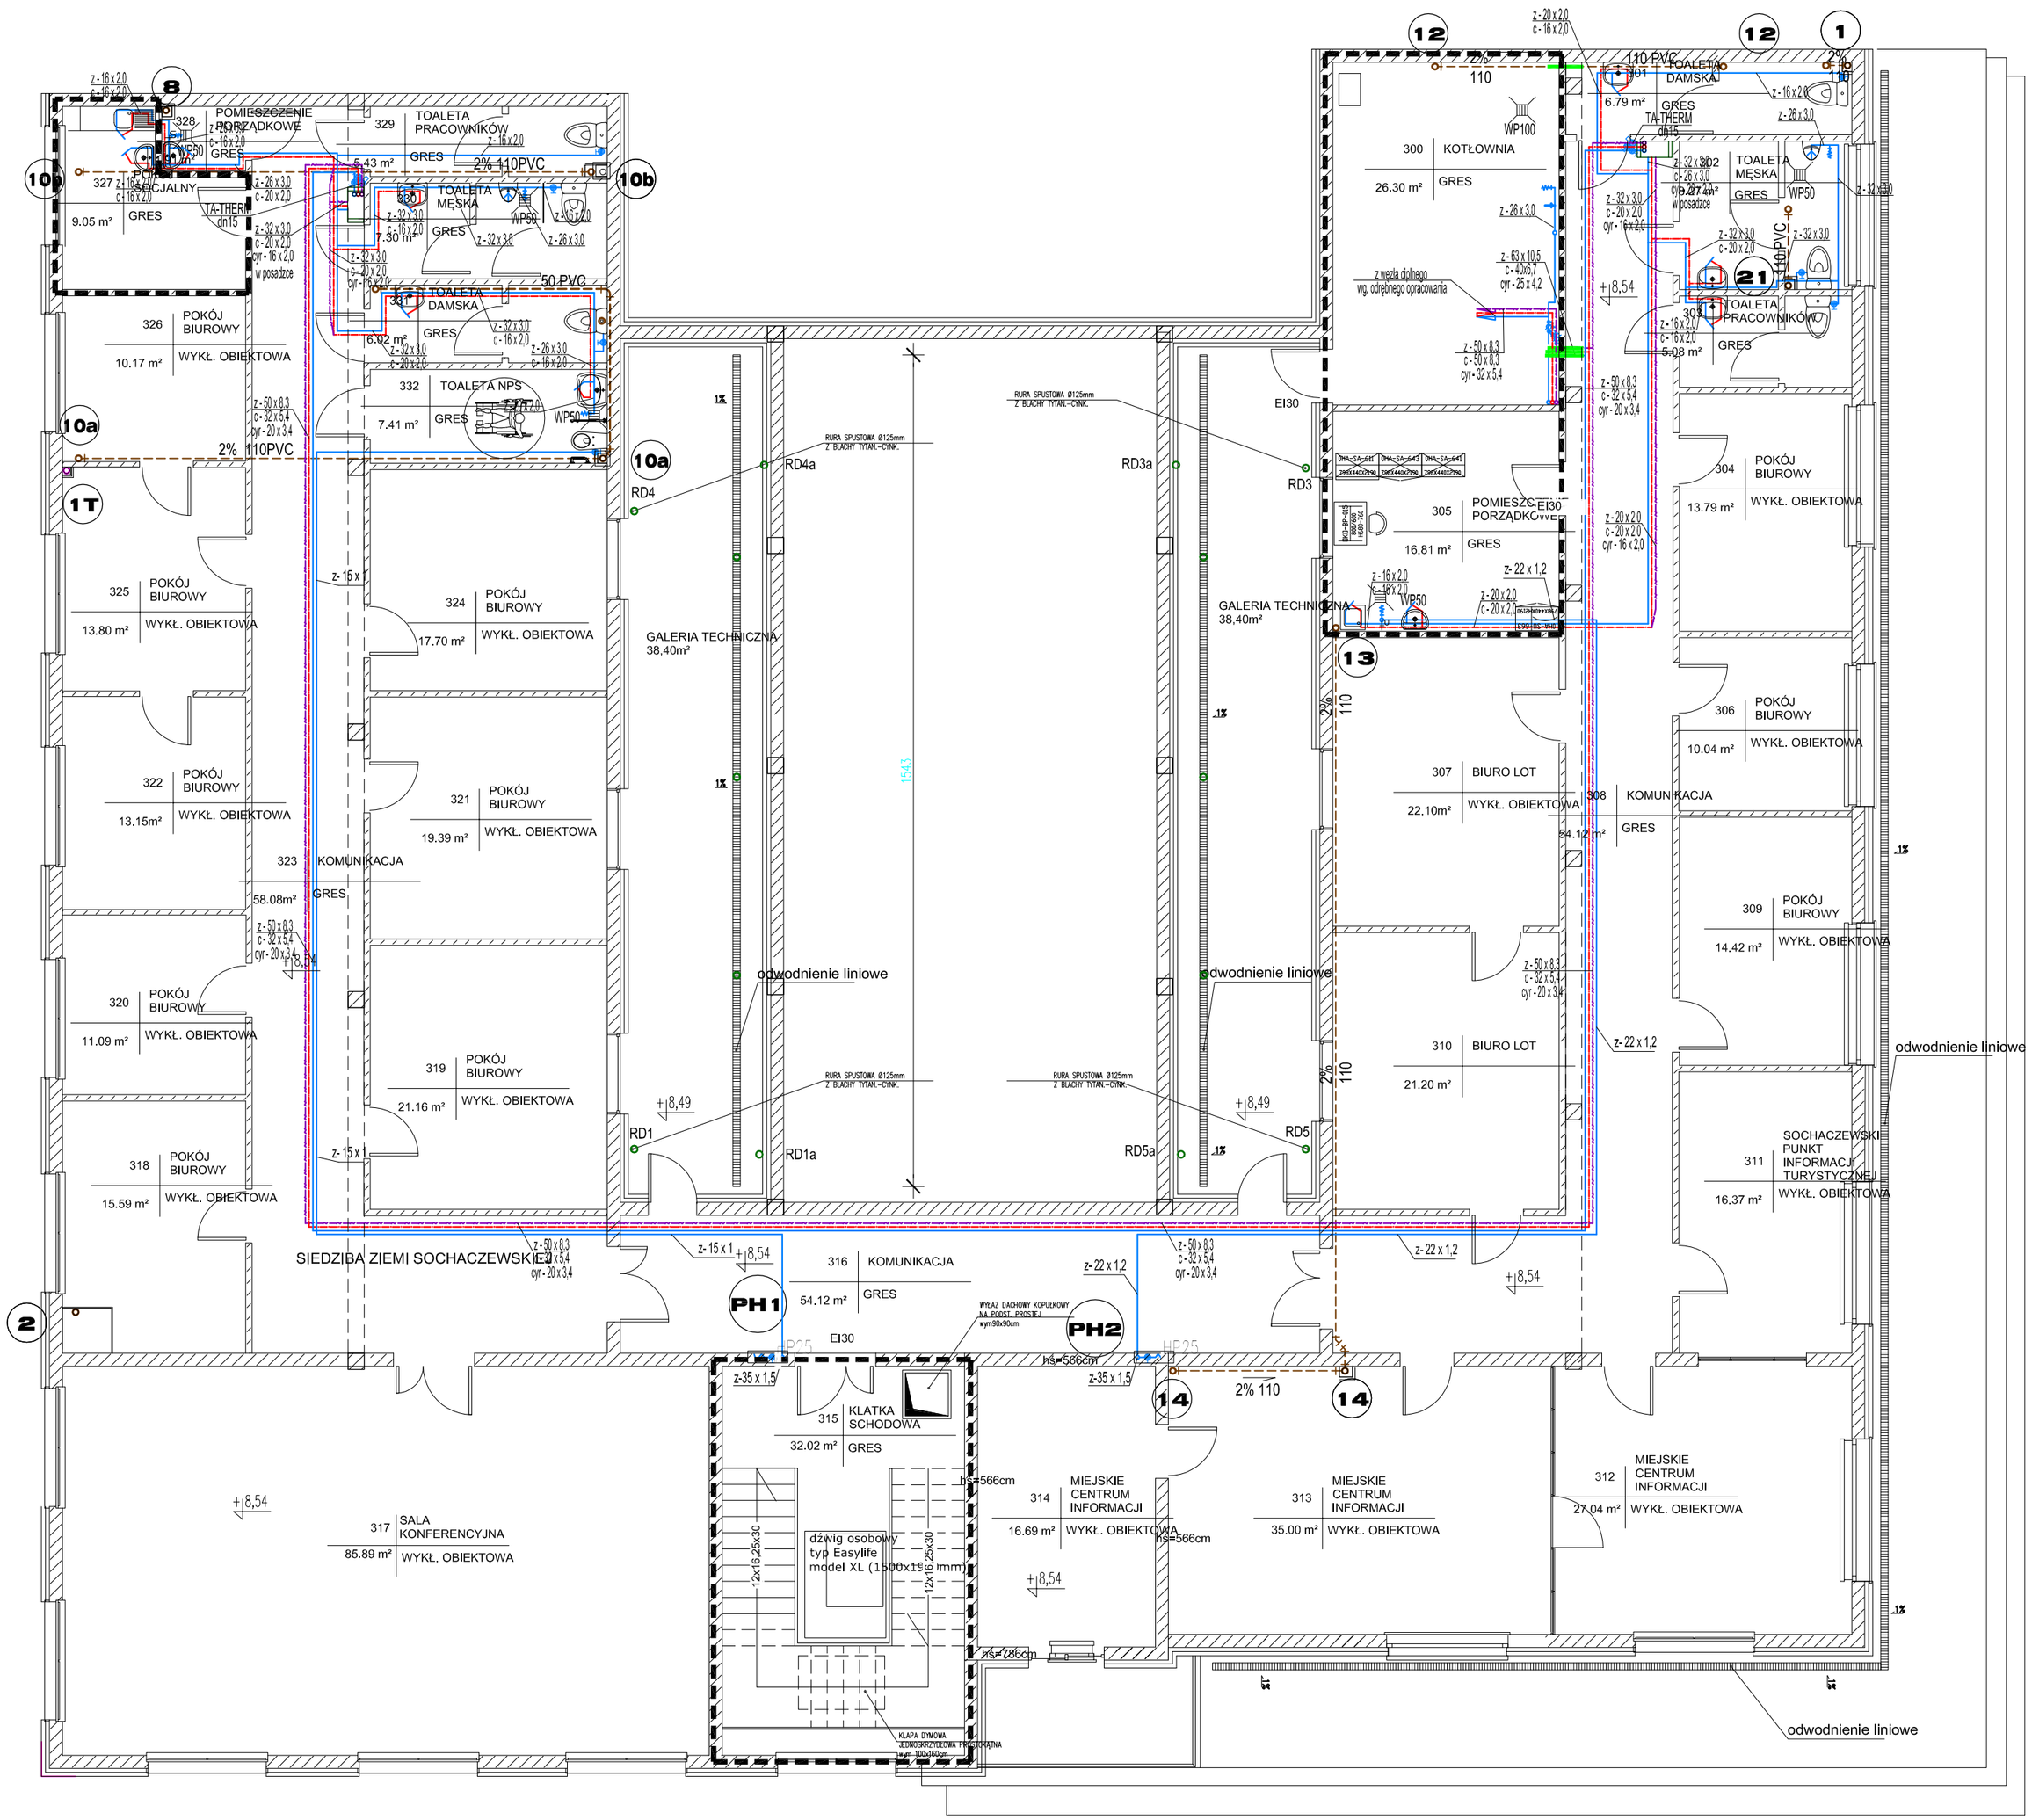

OZNACZENIA:

1 - pion kanalizacji sanitarnej

- instalacja cyrkulacji, c.w., z.w.
- tymczasowa instalacja cyrkulacji, c.w., z.w.
- szafka pomiarowa do inst. z.w.u., c.w.u oraz c.o.

PH - pion ppoż

HP025 - hydrant ppoż. Ø25

RD2 - pion kanalizacji deszczowej

WP - wpust podłogowy

- kanalizacja sanitarna w gruncie
- kanalizacja sanitarna nad posadzką
- kanalizacja sanitarna pod stropem
- kanalizacja technologiczna w gruncie
- kanalizacja technologiczna pod stropem
- kanalizacja deszczowa pod stropem
- kanalizacja deszczowa w gruncie

Uszczelnienie przejścia rurociągami palnymi przez strefy oddzielenia ppoż. otulinami Conlit Alu i szpachlówką BMK lub innymi równoważnymi

Klimatyzator naścienny

Klimatyzator sufitowy

Biuro Usług Projektowych "INSTALKOMFORT"
Krzysztof Łukasz Maciejewski
10 - 686 Olsztyn ul. Wilczyńskiego 1A ☎/📠: 089 533 94 58
: 0 506 031 954 ✉: biuro@instalkomfort.pl
www.instalkomfort.pl

TEMAT:	BUDOWA POLEGAJĄCA NA PRZEBUDOWIE WRAZ Z NADBUDOWĄ I ROZBUDOWĄ BUDYNKU USŁUGOWO-HANDLOWEGO UŻYTECZNOŚCI PUBLICZNEJ ("REWITALIZACJA ZABYTKOWYCH KRAMNIC") NA DZIAŁCE NR EWID.1702 POŁOŻONEJ W SOCHACZEWIE PRZY ZBIEGU ULIC WĄSKIEJ, 1 MAJA I WARSZAWSKIEJ ORAZ BUDOWIE ZJAZDU PUBLICZNEGO Z DROGI GMINNEJ UL. WĄSKIEJ		
INWESTOR:	GMINA MIASTO SOCHACZEW		BRANŻA: SANITARNA
ADRES:	UL. WĄSKĄ, 1 MAJA, WARSZAWSKA DZ. NR. EWID.1702 SOCHACZEW		
NAZWA RYSUNKU:	RZUT II PIĘTRA – INSTALACJA WOD-KAN		SKALA: 1:100
STADIUM:	PROJEKT WYKONAWCZY		DATA: 09.2010
PROJEKTANT:	inż. Krzysztof Maciejewski	WAM/0112/PWOS/05	NR RYS.: S-14
SPRAWDZAJĄCY:	mgr inż. Zdzisław Kowalski	131/69 §29 i 8 ust.1 p.1 i 2	