



STUDZIENKA WODOMIERZOWA 1:25

PRZEKRÓJ A-A

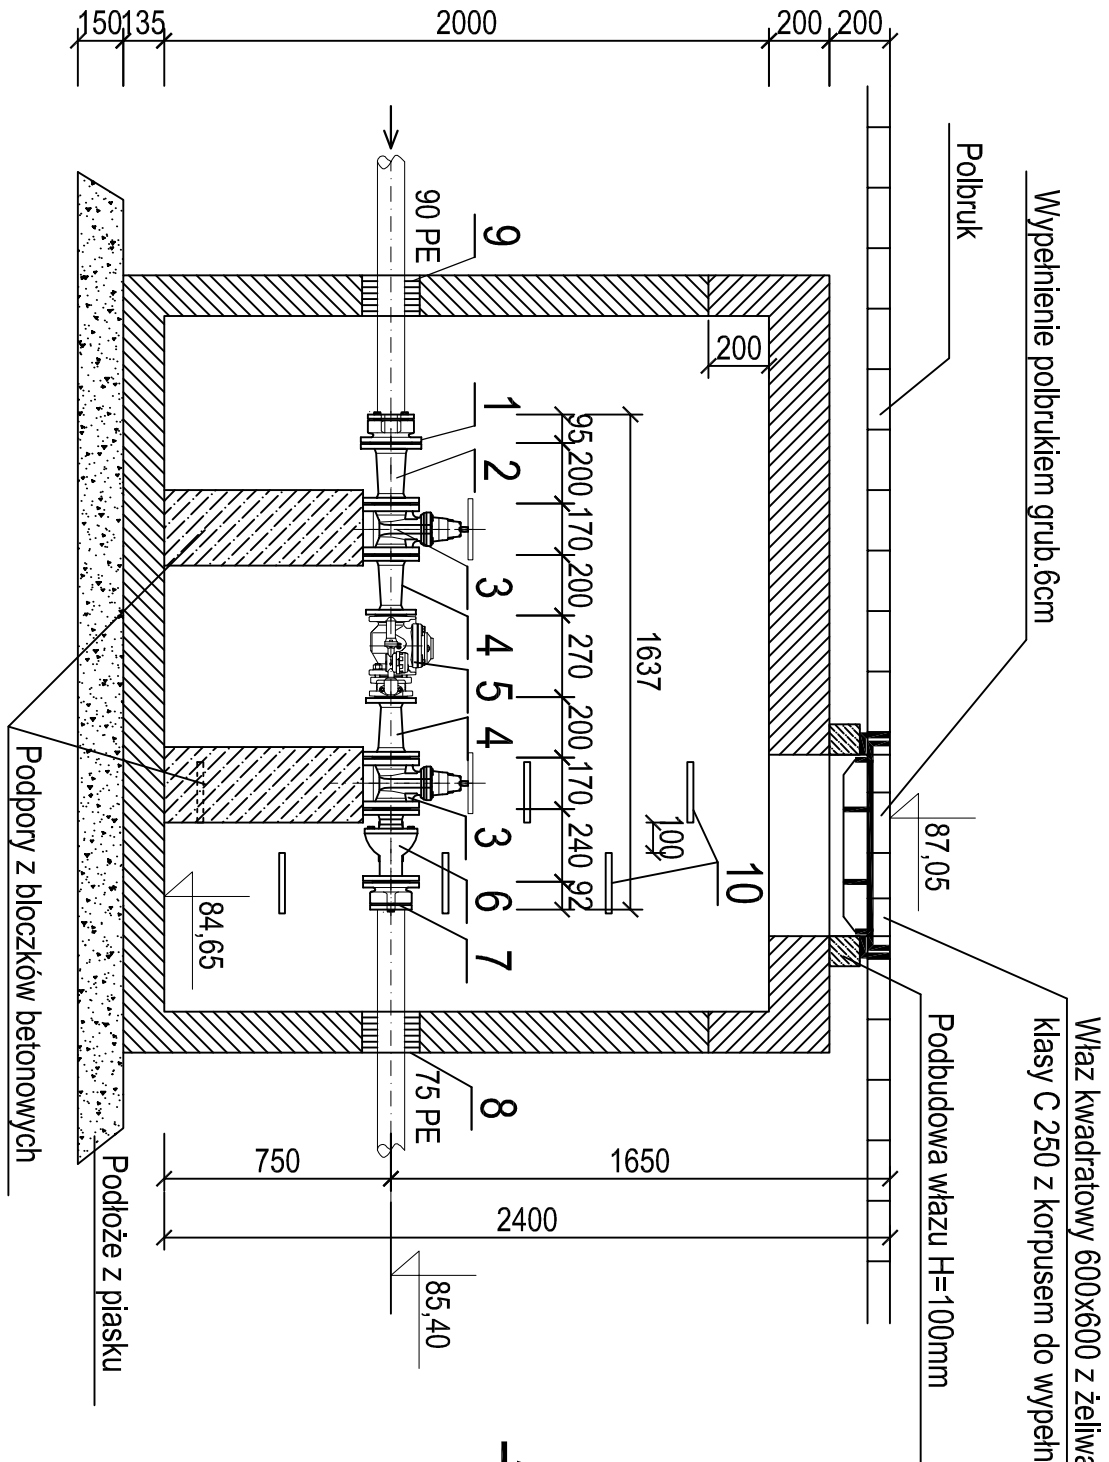

- OZNACZENIA:**
- 1 - Połączenie kohnierzowe do rur PE 90 HAWLE nr kat.0400 L=95
 - 2 - Zwęźka dwukohnierzowa żeliwna FFR DN 80/65 HAWLE nr kat. 540 L=200
 - 3 - Zasuwka kohnierzowa krótka typ E DN 65 HAWLE nr kat.4000 L=170
 - 4 - Zwęźka dwukohnierzowa żeliwna FFR DN 65/50 HAWLE nr kat.540 L=200
 - 5 - Wodomierz sprężony typ MNW/JS 50/2,5-S POWOGAZ L=270
 - 6 - Zawór zwrotny antyskażeniowy typ EA DN 65 HAWLE nr kat.370 L=240
 - 7 - Połączenie kohnierzowe do rur PE 75 HAWLE nr kat.0400 L=92
 - 8 - Przejście szczelne dla rur PE 75
 - 9 - Przejście szczelne dla rur PE 90
 - 10 - Stopnie włazowe żelwne

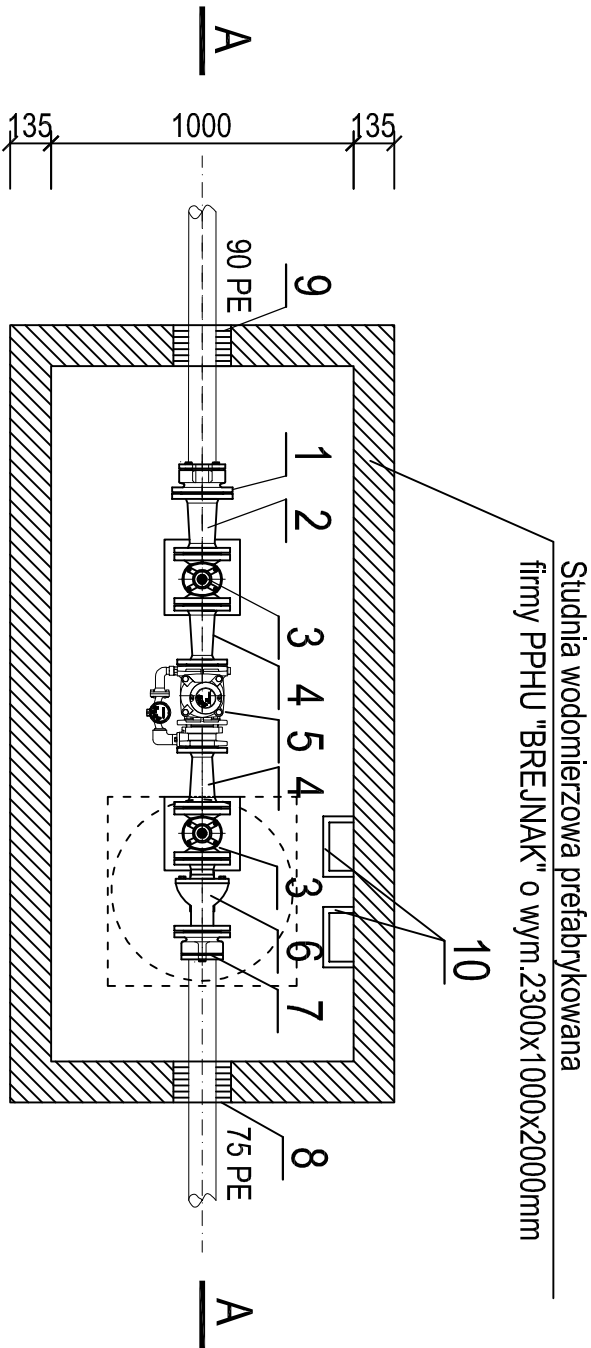

Biurow Usług Projektowych "INSTALKOMFORT" Krzysztof Łukasz Maciejewski I/O - 686 Olsztyn ul. Włoczyńskiego 1A ☎ : +48 089 533 94 58 ✉ : +48 506 031 954 ✉: biuro@instalkomfort.pl www.instalkomfort.pl			
TEMAT:	BUDOWA POLEGANCA NA PRZEBUDOWIE WRAZ Z WODOMIERNIĄ I ROZBUDOWĄ BUDYNKU USŁUGOWO-HANDLOWEGO UŻYTECZNOŚĆ PUBLICZNEJ (REHABILITACJA ZABITKOWYCH KORYNIC) NA DZIAŁCE NR EMD. 1702 POŁOŻONEJ W SOCHACZKIE PRZY ZBIEGU UL. WISNIEJ, 1 MAJA I WARSZAWSKIEJ ORAZ BUDOWE ZACZUŁU PUBLICZNEGO Z DROGI GMINNEJ UL. WISNIEJ		
INWESTOR:	GMINA WĄSIO SOCHACZEW UL. 1 MAJA 16, 96-500 SOCHACZEW	SKALA:	1:20
ADRES:	DZ. NR 1702 UL. WISNIA UL. 1MAJA UL. WARSZAWSKA	DATA:	05.2010
NAZWA RYS:	STUDZIENKA WODOMIERZOWA	NR RYS.:	S-7
STADIUM:	PROJEKT WYKONAWCZY	BRANŻA:	SANITARNIA
PROJEKTANT:	inż. Krzysztof Maciejewski	Upr. bud.	WAM/0112/PWOS/05
SPRAWDZIL:	mgr inż. Zdzisław Kowalski	Upr. bud.	131/69 §29 i 8 ust.1 p.1 i 2