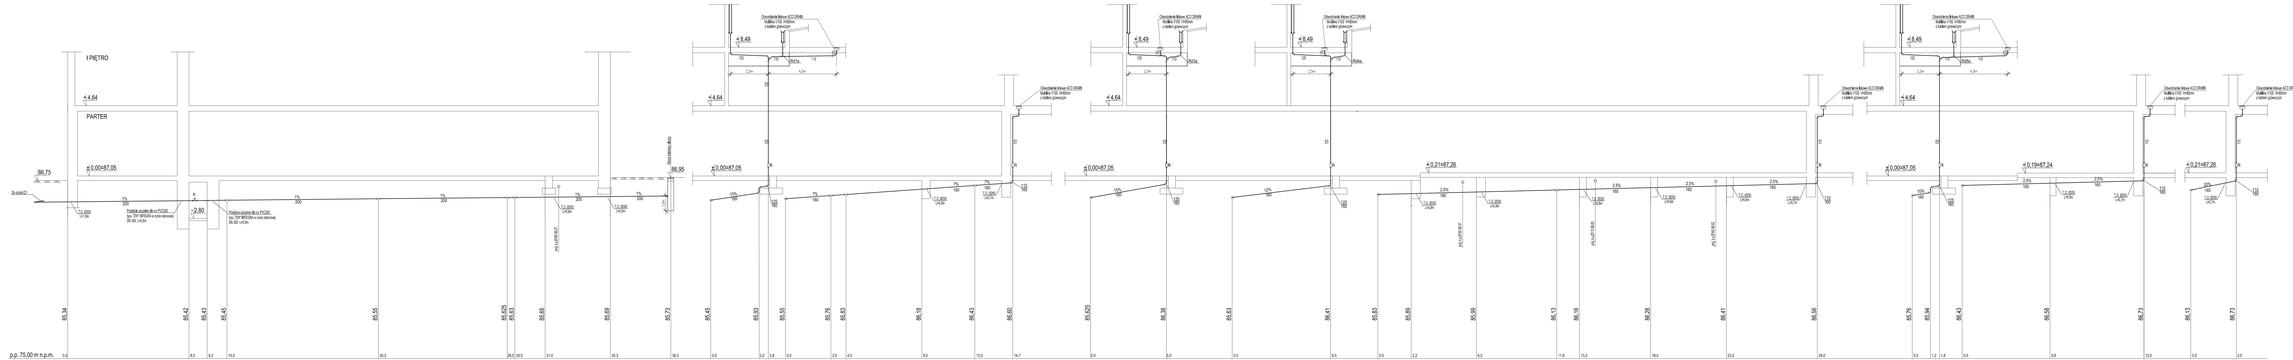
I PIĘTRO
PARTER
+4.64
±0.00=87.05
+8.49
+0.21=87.26
+0.19=87.24
86.75
2x 6x60
7%
200
Projekt wjazdu Bx-z PC20
Projekt wjazdu Bx-z PC20
-2.80
Rozdzielnia Alarmowa
86.95
Oświetlenie fabryczne
Oświetlenie fabryczne
Oświetlenie fabryczne