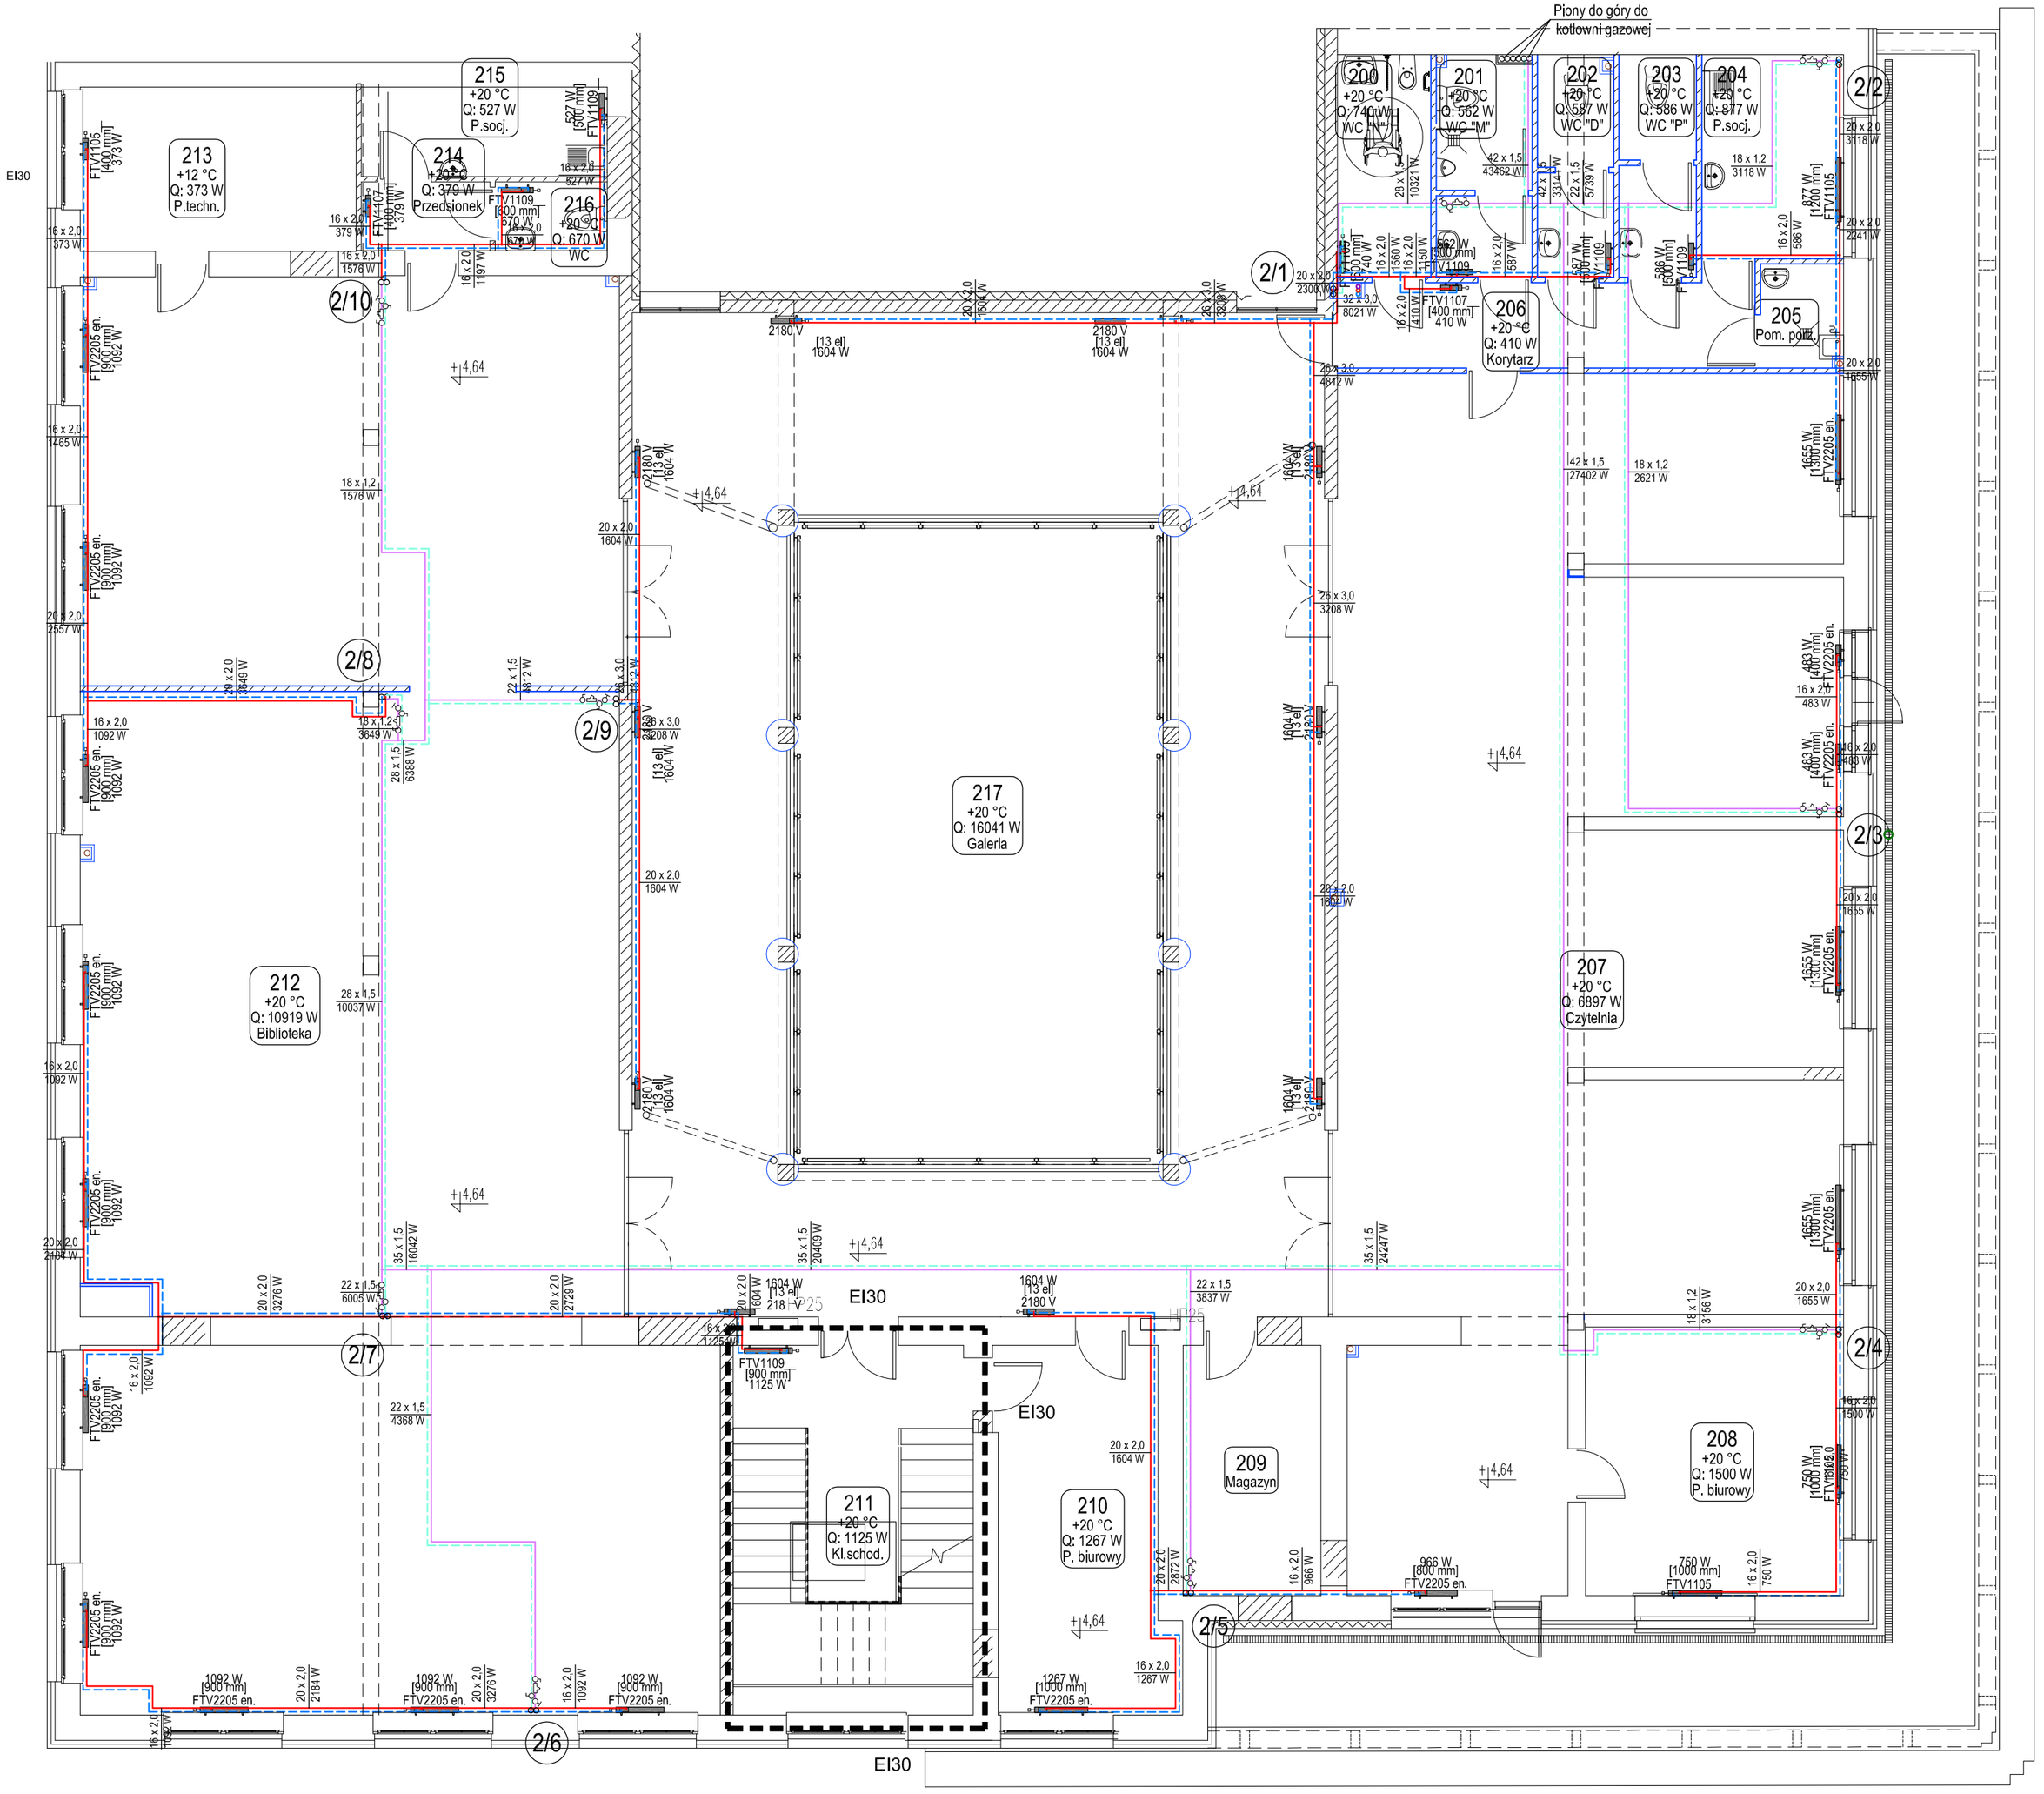

OZNACZENIA:

- 1/1 — PIONY INSTALACJI C.O. PARTERU (RESTAURACJA + PATIO)
- 1/L1 — PIONY INSTALACJI C.O. PARTERU (POSZCZEGÓLNE LOKALE USŁUGOWE)
- 2/1 — PIONY INSTALACJI C.O. I PIĘTRA (BIBLIOTEKA + CZYTELNIA)
- 3/1 — PIONY INSTALACJI C.O. II PIĘTRA (BIURA)

- [600 mm] FTV1106 — Grzejnik energooszczędny typu FTV firmy KERMI lub inny równoważny (kolor z palety RAL wg wytycznych br. arch.)
- [13 el] 2180 V — Grzejnik członowy typu ARBONIA firmy KERMI lub inny równoważny (kolor z palety RAL wg wytycznych br. arch.)
- [800 mm] B-24-S/440 — Grzejnik drabinkowy łazienkowy typu B24-S firmy KERMI lub inny równoważny (kolor z palety RAL wg wytycznych br. arch.)
- PRZEWÓD INSTALACJI CENTRALNEGO OGRZEWANIA Rura wielowarstwowa PE-RT/Al/PE-HD Multi Universal lub inna równoważna (prowadzone w posadzce)
- PRZEWÓD INSTALACJI CENTRALNEGO OGRZEWANIA (prowadzone pod stropem w podwieszanym suficie-przestrzeni technicznej) Rura stalowa cienkościenna typu KAN-STEEL lub inna równoważna
- PRZEWÓD INSTALACJI CIEPŁA TECHNOLOGICZNEGO (prowadzone pod stropem w podwieszanym suficie-przestrzeni technicznej) Rura stalowa cienkościenna typu KAN-STEEL lub inna równoważna
- Uszczelnienie przejścia rurociągami niepalnymi przez ściany oddzielenia pożo. otulinami Rocklit Alu i szpachlówką BMK lub innymi równoważnymi wg rys szczegółowego

Biuro Usług Projektowych "INSTALKOMFORT"
Krzysztof Łukasz Maciejewski
10 - 686 Olsztyn ul. Wilczyńskiego 1A ☎/📠: +48 089 533 94 58
📱: +48 506 031 954 ✉: biuro@instalkomfort.pl
www.instalkomfort.pl

TEMAT:	BUDOWA POLEGAJĄCA NA PRZEBUDOWIE WRAZ Z NADBUDOWĄ I ROZBUDOWĄ BUDYNKU USŁUGOWO-HANDLOWEGO UŻYTECZNOŚCI PUBLICZNEJ („REWITALIZACJA ZABYTKOWYCH KRAWNIC") NA DZIALCE NR EWID. 1702 POŁOŻONEJ W SOCHACZEWIE PRZY ZBIEGU UL.IC: WĄSKIEJ, 1 MAJA I WARSZAWSKIEJ ORAZ BUDOWIE ZJAZDU PUBLICZNEGO Z DROGI GMINNEJ UL. WĄSKIEJ		
INWESTOR:	GMINA MIASTO SOCHACZEW UL. 1 MAJA 16, 96-500 SOCHACZEW	SKALA:	1:100
ADRES:	DZ. NR 1702 UL. WĄSKA, UL. 1MAJA, UL. WARSZAWSKA	DATA:	09.2010
NAZWA RYS:	RZUT I PIĘTRA-INSTALACJA C.O.	NR RYS.:	S-22
STADIUM:	PROJEKT WYKONAWCZY	BRANŻA:	SANITARNA
PROJEKTANT:	inż. Krzysztof Maciejewski	Upr. bud.	WAM/0112/PWOS/05
SPRAWDZIŁ:	mgr inż. Zdzisław Kowalski	Upr. bud.	131/89 §29 i 8 ust.1 p.1 i 2