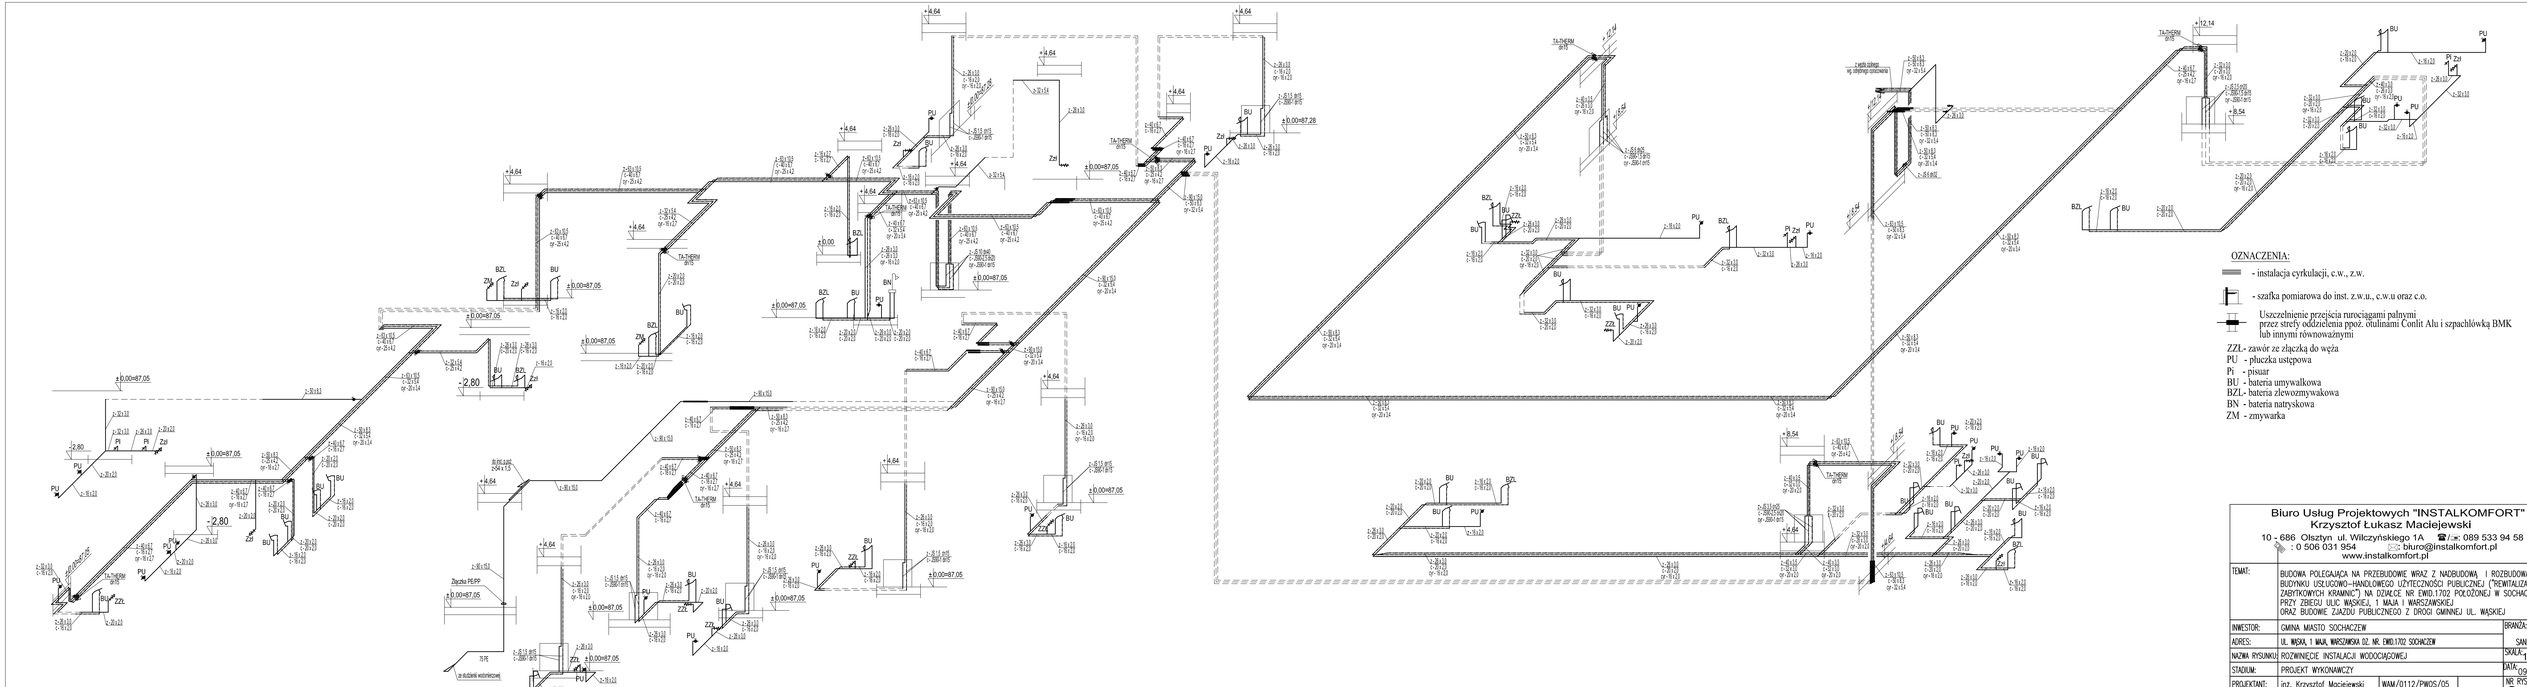

Biuro Usług Projektowych "INSTALKOMFORT"
Krzysztof Łukasz Maciejewski
10 - 686 Olsztyn ul. Wilczyńskiego 1A ☎/📠: 089 533 94 58
📱: 0 506 031 954 ✉: biuro@instalkomfort.pl
www.instalkomfort.pl

TEMAT:	BUDOWA POLEGAJĄCA NA PRZEBUDOWIE WRAZ Z NADBUDOWĄ I ROZBUDOWĄ BUDYNKU USŁUGOWO–HANDLOWEGO UŻYTECZNOŚCI PUBLICZNEJ ("REWITALIZACJA ZABYTKOWYCH KRAMNIC") NA DZIAŁCE NR EWID.1702 POŁOŻONEJ W SOCHACZEWIE PRZY ZBIEGU ULIC WĄSKIEJ, 1 MAJA I WARSZAWSKIEJ ORAZ BUDOWIE ZJAZDU PUBLICZNEGO Z DROGI GMINNEJ UL. WĄSKIEJ		
INWESTOR:	GMINA MIASTO SOCHACZEW		BRANŻA: SANITARNA
ADRES:	UL. WĄSKA, 1 MAJA, WARSZAWSKA DZ. NR. EWID.1702 SOCHACZEW		SKALA: 1:100
NAZWA RYSUNKU:	ROZWINIĘCIE INSTALACJI WODOCIĄGOWEJ		DATA: 09.2010
STADIUM:	PROJEKT WYKONAWCZY		NR RYS.: S-15
PROJEKTANT:	inż. Krzysztof Maciejewski	WAM/0112/PWOS/05	
SPRAWDZAJĄCY:	mgr inż. Zdzisław Kowalski	131/89 §29 i 8 ust.1 p.1 i 2	