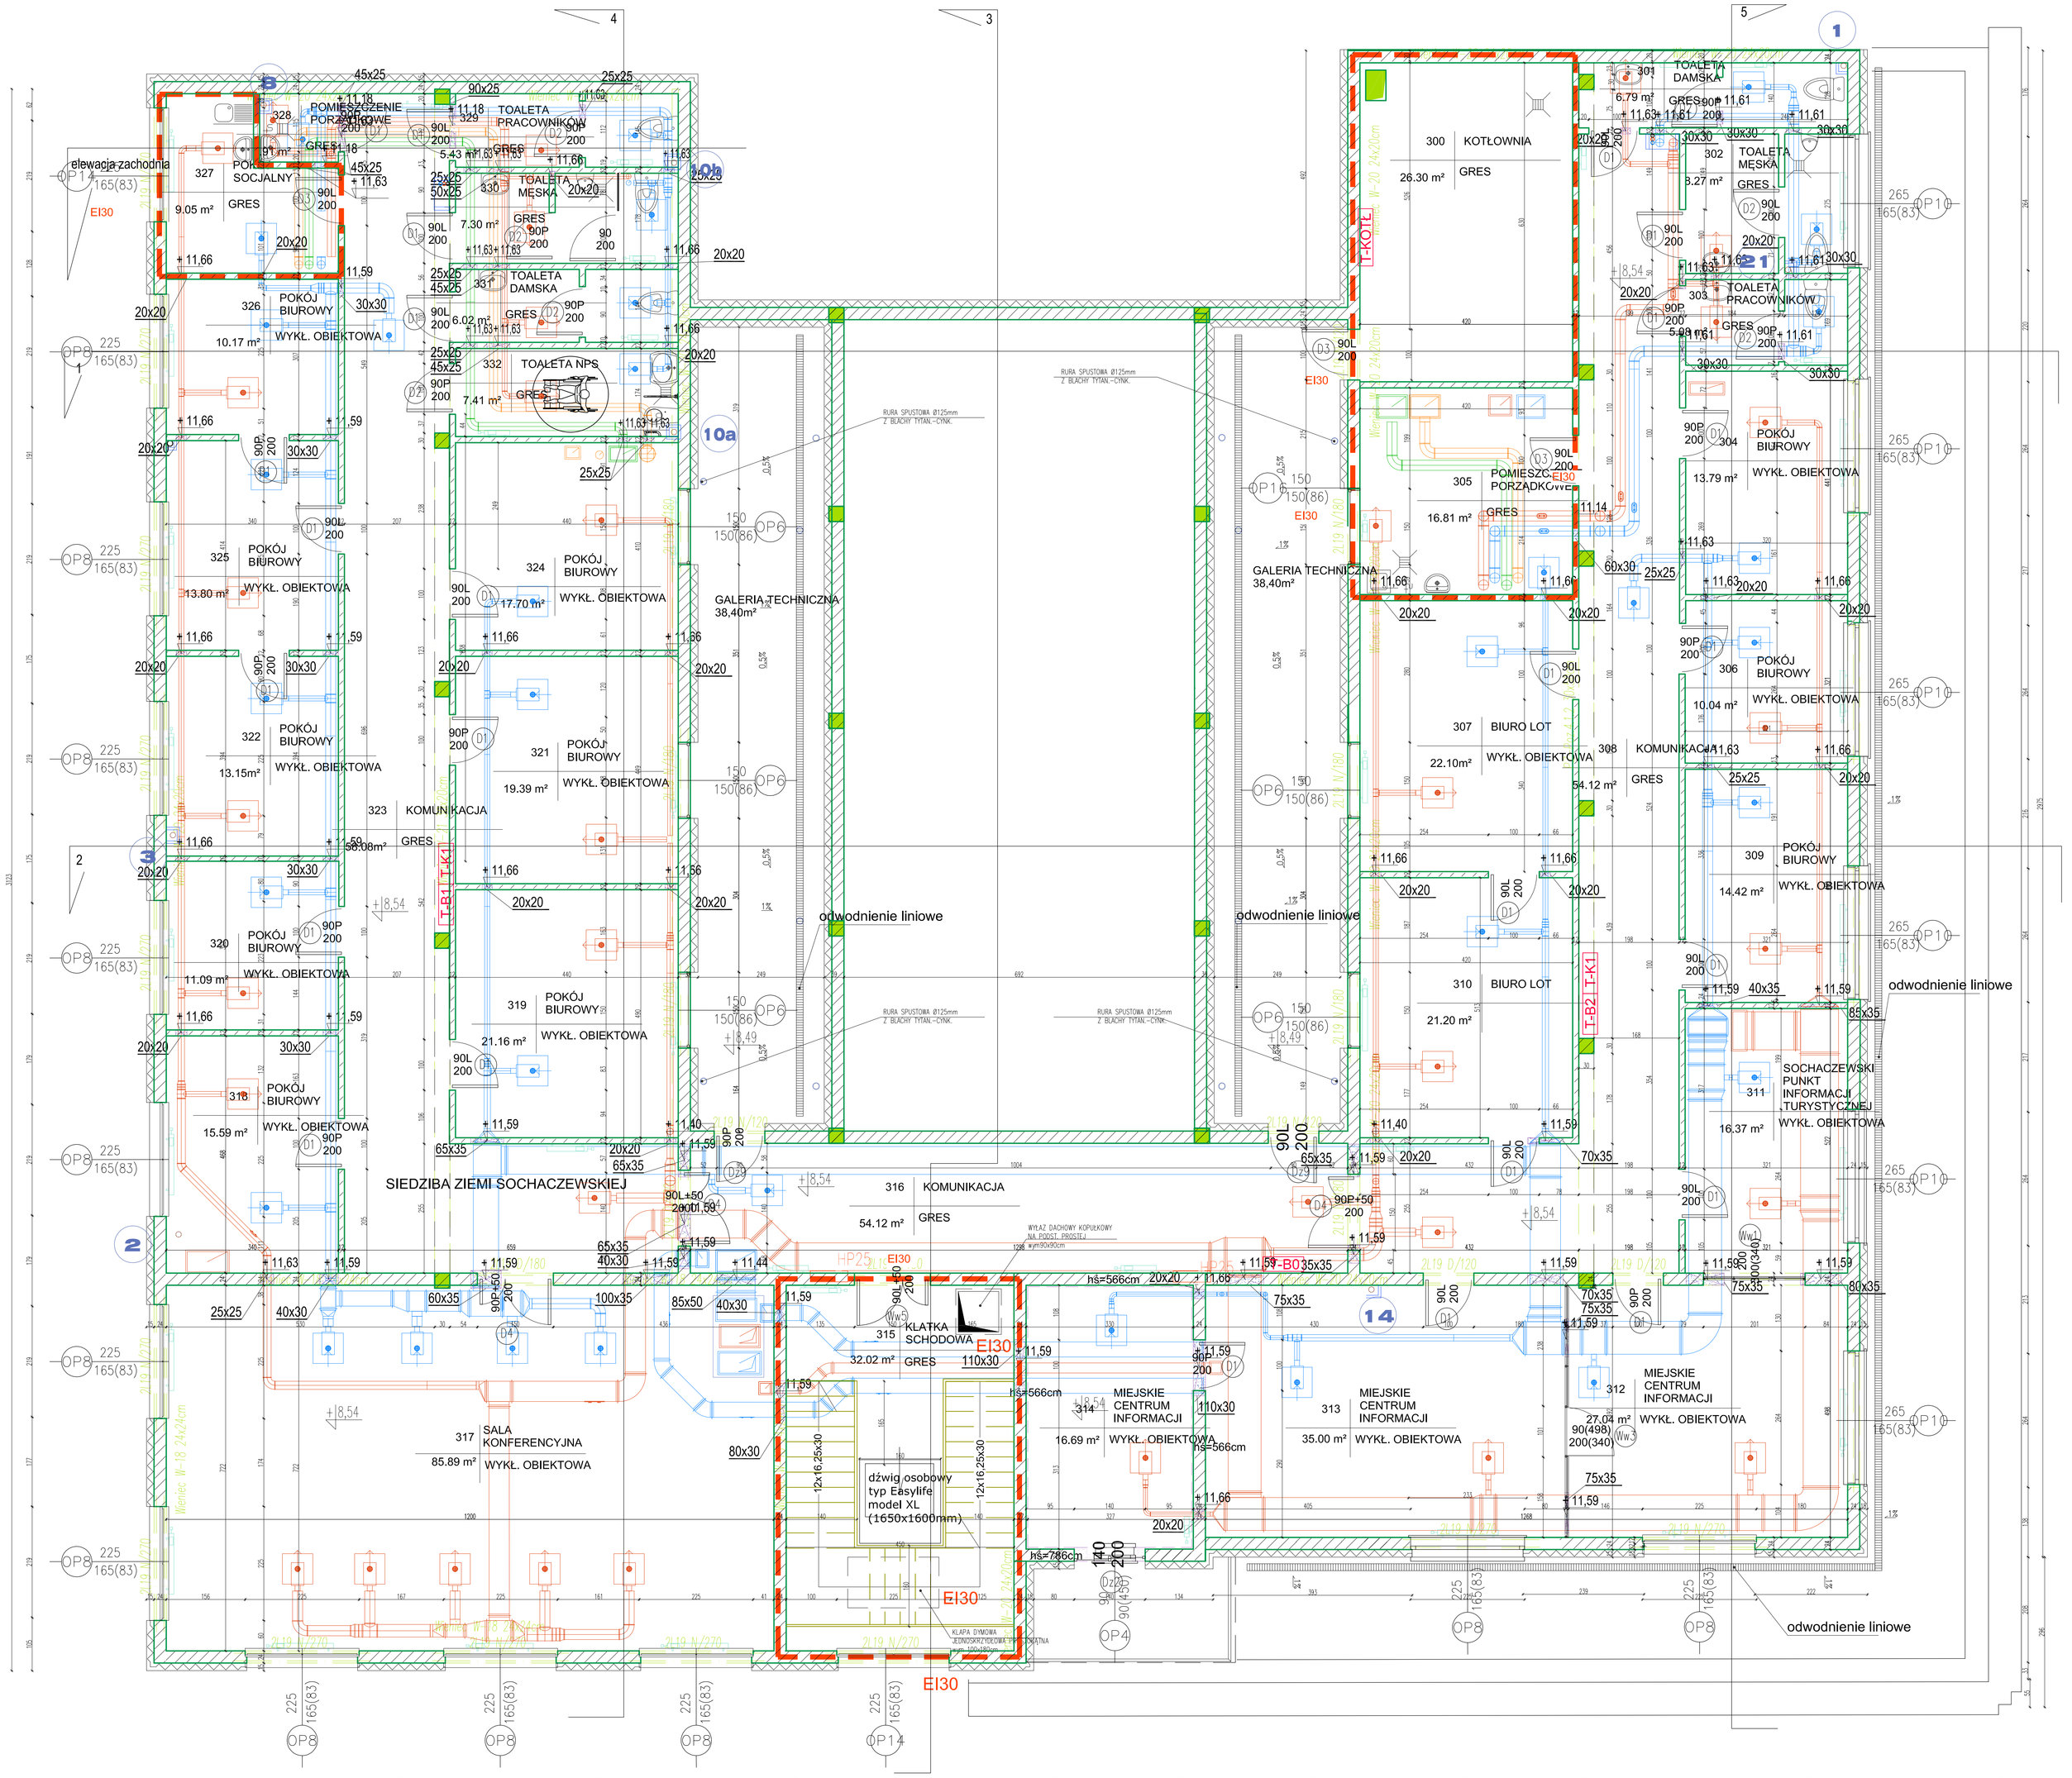

Legenda do grafiki:

- Zamurowania /ściany projektowane
- Ściany działowe w zabudowie typu Rigips
- Wyburzenia -okres XIXw.
- Wyburzenia -okres lata 20 XXw.
- Projektowane schody
- Elementy konstrukcyjne
- Strefa oddzielenia ppoż.
- Wywiewane
- Nawiewane
- Powietrze zewnętrzne
- Powietrze usuwane
- Jednostka klimatyzacyjna
- ① Pion wentylacji mechanicznej
- C 1 - Centrala wentylacyjna
- KP1- klapa ppoż.
- PZ1 - Przepustnica
- 1 - - pion kanalizacji sanitarnej
- PH - - pion instal. p.poż.
- - - pion instal. wodociągowej
- Centralne ogrzewanie
- T-X - tablica piętrowa

PARAMETRY POWIERZCHNIOWE I PRZESTRZENNE

- P.Z. = 1092,25 m² (w tym patio 192,43 m²)
- P.U. PIWNICY = 152,34 m²
- P.U. PARTERU = 777,46 m²
- P.U. I PIĘTRA = 795,9 m²
- P.U. II PIĘTRA = 661,92 m²
- K. BUDYNKU = 10 506,95 m³ (w tym K. patio = 1 697,8 m³)
- SZER. x DŁUG. x WYS. = 31,31 m x 36,40 m x 32,38 m x 16,40 m

RZUT PIĘTRA II 1:50

Biuro Usług Projektowych "INSTALKOMFORT"
Krzysztof Łukasz Maciejewski
10 - 686 Olsztyn ul. Wilczyńskiego 1A ☎/☏: 089 533 94 58
: 0 506 031 954 ✉: biuro@instalkomfort.pl
www.instalkomfort.pl

TEMAT:	BUDOWA POLEGAJĄCA NA PRZEBUDOWIE WRAZ Z NADBUDOWĄ I ROZBUDOWĄ BUDYNKU USŁUGOWO-HANDLOWEGO UŻYTECZNOŚCI PUBLICZNEJ ("REWITALIZACJA ZABYTKOWYCH KRAMNIC") NA DZIAŁCE NR EWID.1702 POŁOŻONEJ W SOCHACZEWIE PRZY ZBIEGU ULIC WĄSKIEJ, I MAJA I WARSZAWSKIEJ ORAZ BUDOWIE ZJAZDU PUBLICZNEGO Z DROGI GMINNEJ UL. WĄSKIEJ		
INWESTOR:	GMINA MIASTO SOCHACZEW		BRANŻA: ARCHITEKTURA
ADRES:	UL. WĄSKA, I MAJA, WARSZAWSKA DZ. NR. EWID.1702 SOCHACZEW		
NAZWA RYSUNKU:	RZUT PIĘTRA II		SKALA: 1:50
STADIUM:	PROJEKT WYKONAWCZY		DATA: 09.2010
PROJEKTANT:	mgr inż.arch. Anna Urban	upr. bud.nr BŁ/20/90	NR RYS.: A-4
SPRAWDZAJĄCY:	mgr inż.arch. Grażyna Poręba	upr. bud.nr 107/90/01	

UWAGA: WSZYSTKIE WYMIARY SPRAWDZIĆ Z NATURY NA BUDOWIE