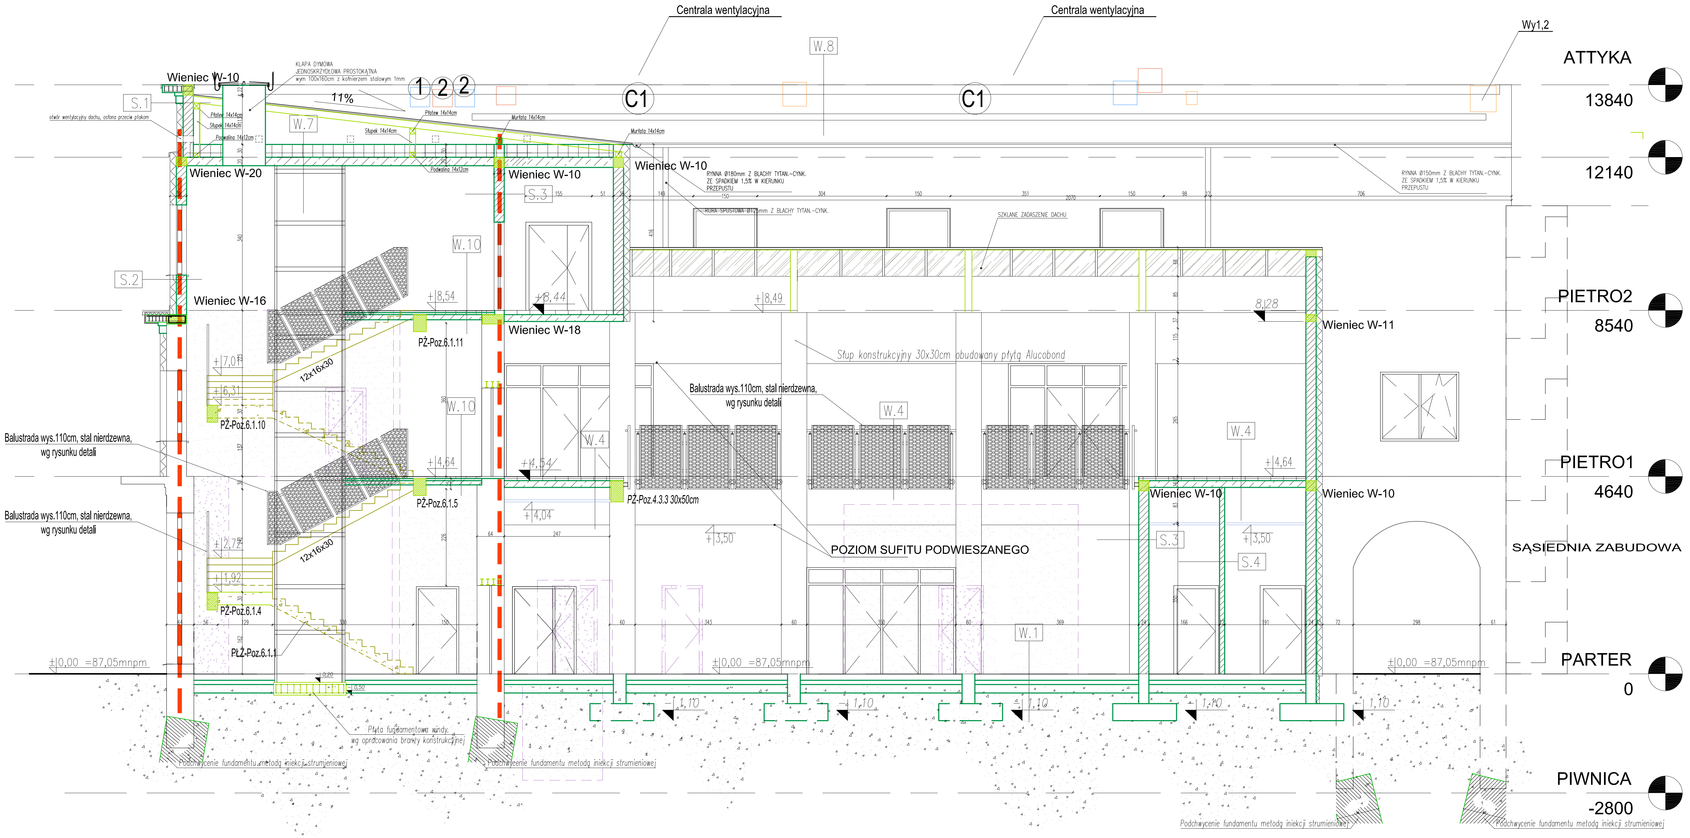

TARAS PIĘTRO I
W.9 5cm | GRES W TYM WYLEWKA SAMOPOZIOM
4cm | KLEJOWA CEMENTOWA ZBROJONA SIATKĄ
2x PAPA TERMOZGRZEWALNA
15cm | PŁYTA STROPOWA

DACH
W.8 2x PAPA TERMOZGRZEWALNA
15cm PŁYTA DGE
4-8% SPADY

STROPODACH WENTYLOWANY
W.7 30cm | BETON MROZOWY WC40/50
20cm | PŁYTA STROPOWA
PROZYSTATA IKOLACYJNA STROPU
4cm | LEKKI ŻUŻEL ŻELBETOWY NA STELAŻ ALU.

GALERIA TECHNICZNA
W.6 5cm | GRES W TYM WYLEWKA SAMOPOZIOM
4cm | KLEJOWA CEMENTOWA ZBROJONA SIATKĄ
PAPA TERMOZGRZEWALNA
6cm | IZOLACJA – STYROPIAN EPS 100 UMOWNIONY JEDNOSTRONNIE
10cm | IZOLACJA – STYROPIAN EPS 100
FOLIA PE
16cm | PŁYTA STROPOWA
50-96cm | PROZYSTATA IKOLACYJNA STROPU
5cm | LEKKI ŻUŻEL ŻELBETOWY NA STELAŻ ALU.

STROP NAD PARTEREM / PIĘTREM I
W.5 5cm | WYKŁ. CERAM. GRES W TYM WYLEWKA SAMOPOZIOM
4cm | KLEJOWA CEMENTOWA ZBROJONA SIATKĄ
5cm | IZOLACJA – STYROPIAN EPS 100
FOLIA PE
22cm | PŁYTA STROPOWA
15cm | PROZYSTATA IKOLACYJNA STROPU
5cm | LEKKI ŻUŻEL ŻELBETOWY NA STELAŻ ALU.

STROP NAD PARTEREM / PIĘTREM I
W.4 5cm | WYKŁ. CERAM. GRES W TYM WYLEWKA SAMOPOZIOM
4cm | KLEJOWA CEMENTOWA ZBROJONA SIATKĄ
5cm | IZOLACJA – STYROPIAN EPS 100
FOLIA PE
16cm | PŁYTA STROPOWA
54-96cm | PROZYSTATA IKOLACYJNA STROPU
5cm | LEKKI ŻUŻEL ŻELBETOWY NA STELAŻ ALU.

STROP NAD PARTEREM / PIĘTREM I
W.3 3,5cm | WYKŁ. CERAM. GRES W TYM WYLEWKA SAMOPOZIOM
3,5cm | KLEJOWA CEMENTOWA ZBROJONA SIATKĄ
5cm | IZOLACJA – STYROPIAN EPS 100
FOLIA PE
16cm | PŁYTA STROPOWA
54cm | PROZYSTATA IKOLACYJNA STROPU
TYNK SUFITOWY

STROP NAD PARTEREM / PIĘTREM I
W.3 5cm | WYKŁ. CERAM. GRES W TYM WYLEWKA SAMOPOZIOM
4,5cm | KLEJOWA CEMENTOWA ZBROJONA SIATKĄ
5cm | IZOLACJA – STYROPIAN EPS 100
FOLIA PE
20cm PŁYTA STROPOWA
54cm | PROZYSTATA IKOLACYJNA STROPU
TYNK SUFITOWY

STROP NAD PIWNICĄ
W.2 5cm | GRES W TYM WYLEWKA SAMOPOZIOM
4cm | KLEJOWA CEMENTOWA ZBROJONA SIATKĄ
FOLIA PE
5cm | IZOLACJA – STYROPIAN EPS 100
20cm PŁYTA STROPOWA

POSADZKA NA GRUNCIE
W.1 5cm | GRES W TYM WYLEWKA SAMOPOZIOM
4cm | KLEJOWA CEMENTOWA ZBROJONA SIATKĄ
10cm | IZOLACJA – STYROPIAN EPS 100
FOLIA PE
15cm | PŁYTA BETON
10cm | CHUDY BETON
30cm | PODSYPKA ŻWIR-PIASEK

POSADZKA NA GRUNCIE-PATIO
W.1 5cm | KAMIEŃ MROZOWY W TYM WYLEWKA SAMOPOZIOM
4cm | KLEJOWA CEMENTOWA ZBROJONA SIATKĄ
10cm | IZOLACJA – STYROPIAN EPS 100
FOLIA PE
15cm | PŁYTA BETON
10cm | CHUDY BETON
30cm | PODSYPKA ŻWIR-PIASEK

PŁYTA SPOCZNIKOWA
W.10 5cm | GRES W TYM WYLEWKA SAMOPOZIOM
4cm | IZOLACJA CEMENTOWA ZBROJONA SIATKĄ
16cm | PŁYTA STROPOWA

ŚCIANA ATTYKOWA
S.1 TYNK SILIKATOWY
15cm IZOLACJA TERMICZNA – STYROPIAN
24cm MUR Z CEGŁY SILIKATOWEJ NA ZAPR. CEM.-WAP.
TYNK WEWNĘTRZNY WAPIENNY

ŚCIANA ZEWNĘTRZNA
S.2 TYNK SILIKATOWY
15cm IZOLACJA TERMICZNA – STYROPIAN
24cm MUR Z CEGŁY SILIKATOWEJ NA ZAPR. CEM.-WAP.
TYNK WEWNĘTRZNY WAPIENNY

ŚCIANA WEWNĘTRZNA KONSTRUKCYJNA
S.3 TYNK WEWNĘTRZNY WAPIENNY
24cm MUR Z CEGŁY SILIKATOWEJ NA ZAPR. CEM.-WAP.
TYNK WEWNĘTRZNY WAPIENNY

ŚCIANA WEWNĘTRZNA DZIAŁOWA
S.4 TYNK WEWNĘTRZNY WAPIENNY
12cm CEGŁA SILIKATOWA Z SIATKĄ ZBROJARSKIEGO NA ZAPR. CEM.-WAP.
TYNK WEWNĘTRZNY WAPIENNY

ŚCIANA WEWNĘTRZNA DZIAŁOWA PIĘTRA I
S.5 TYNK WEWNĘTRZNY WAPIENNY
10cm CEGŁA SILIKATOWA W SZELOWE TYPU RIGIPS
TYNK WEWNĘTRZNY WAPIENNY

Legenda do grafiki:
- Zamurowania /ściany projektowane
- Ściany działowe w zabudowie typu Riglips
- Wyburzenia -okres XXw.
- Wyburzenia -okres lata 20 XXw.
- Elementy konstrukcyjne

PRZEKRÓJ 3 1:50

Biuro Usług Projektowych "INSTALKOMFORT"
Krzysztof Łukasz Maciejewski
10 - 686 Olsztyn ul. Wileńskiego 1A ☎/fax 089 533 94 58
: 0 506 031 954 ✉ biuro@instalkomfort.pl
www.instalkomfort.pl

TEMAT:	BUDOWA POŁĄCZAJĄCA NA PRZEBUDOWIE WRAZ Z NADBUDOWĄ I ROZBUDOWĄ BUDYNKU USŁUGOWO-HANDLOWEGO UŻYTECZNOŚCI PUBLICZNEJ ("WENTYLACJA ZABYTKOWYCH KRAMNIC") NA DZIALCE NR EWID.1702 POŁOŻONEJ W SOCHACZEWIE PRZY ZBIEGU UL. WĄSKIEJ, 1 MAJA I WARSZAWSKIEJ ORAZ BUDOWIE ZJAZDU PUBLICZNEGO Z DROGI GMINNEJ UL. WĄSKIEJ
INWESTOR:	GMINA MIASTO SOCHACZEW
BRANŻA:	ARCHITEKTURA
ADRES:	UL. WĄSKA, 1 MAJA, WARSZAWSKA DZ. NR. EWID.1702 SOCHACZEW
NAZWA RYSUNKU:	PRZEKRÓJ 3
SKALA:	1:50
STADIUM:	PROJEKT WYKONAWCZY
DATA:	09.2010
PROJEKTANT:	mgr inż.arch. Anna Urban — upr. budow. BE/20/90
SPRAWDZAJĄCY:	mgr inż.arch. Grażyna Porębska — upr. budow. 107/90/OL
NR RYS:	A-8

UWAGA: WSZYSTKIE WYMIARY SPRAWDZIĆ Z NATURY NA BUDOWIE