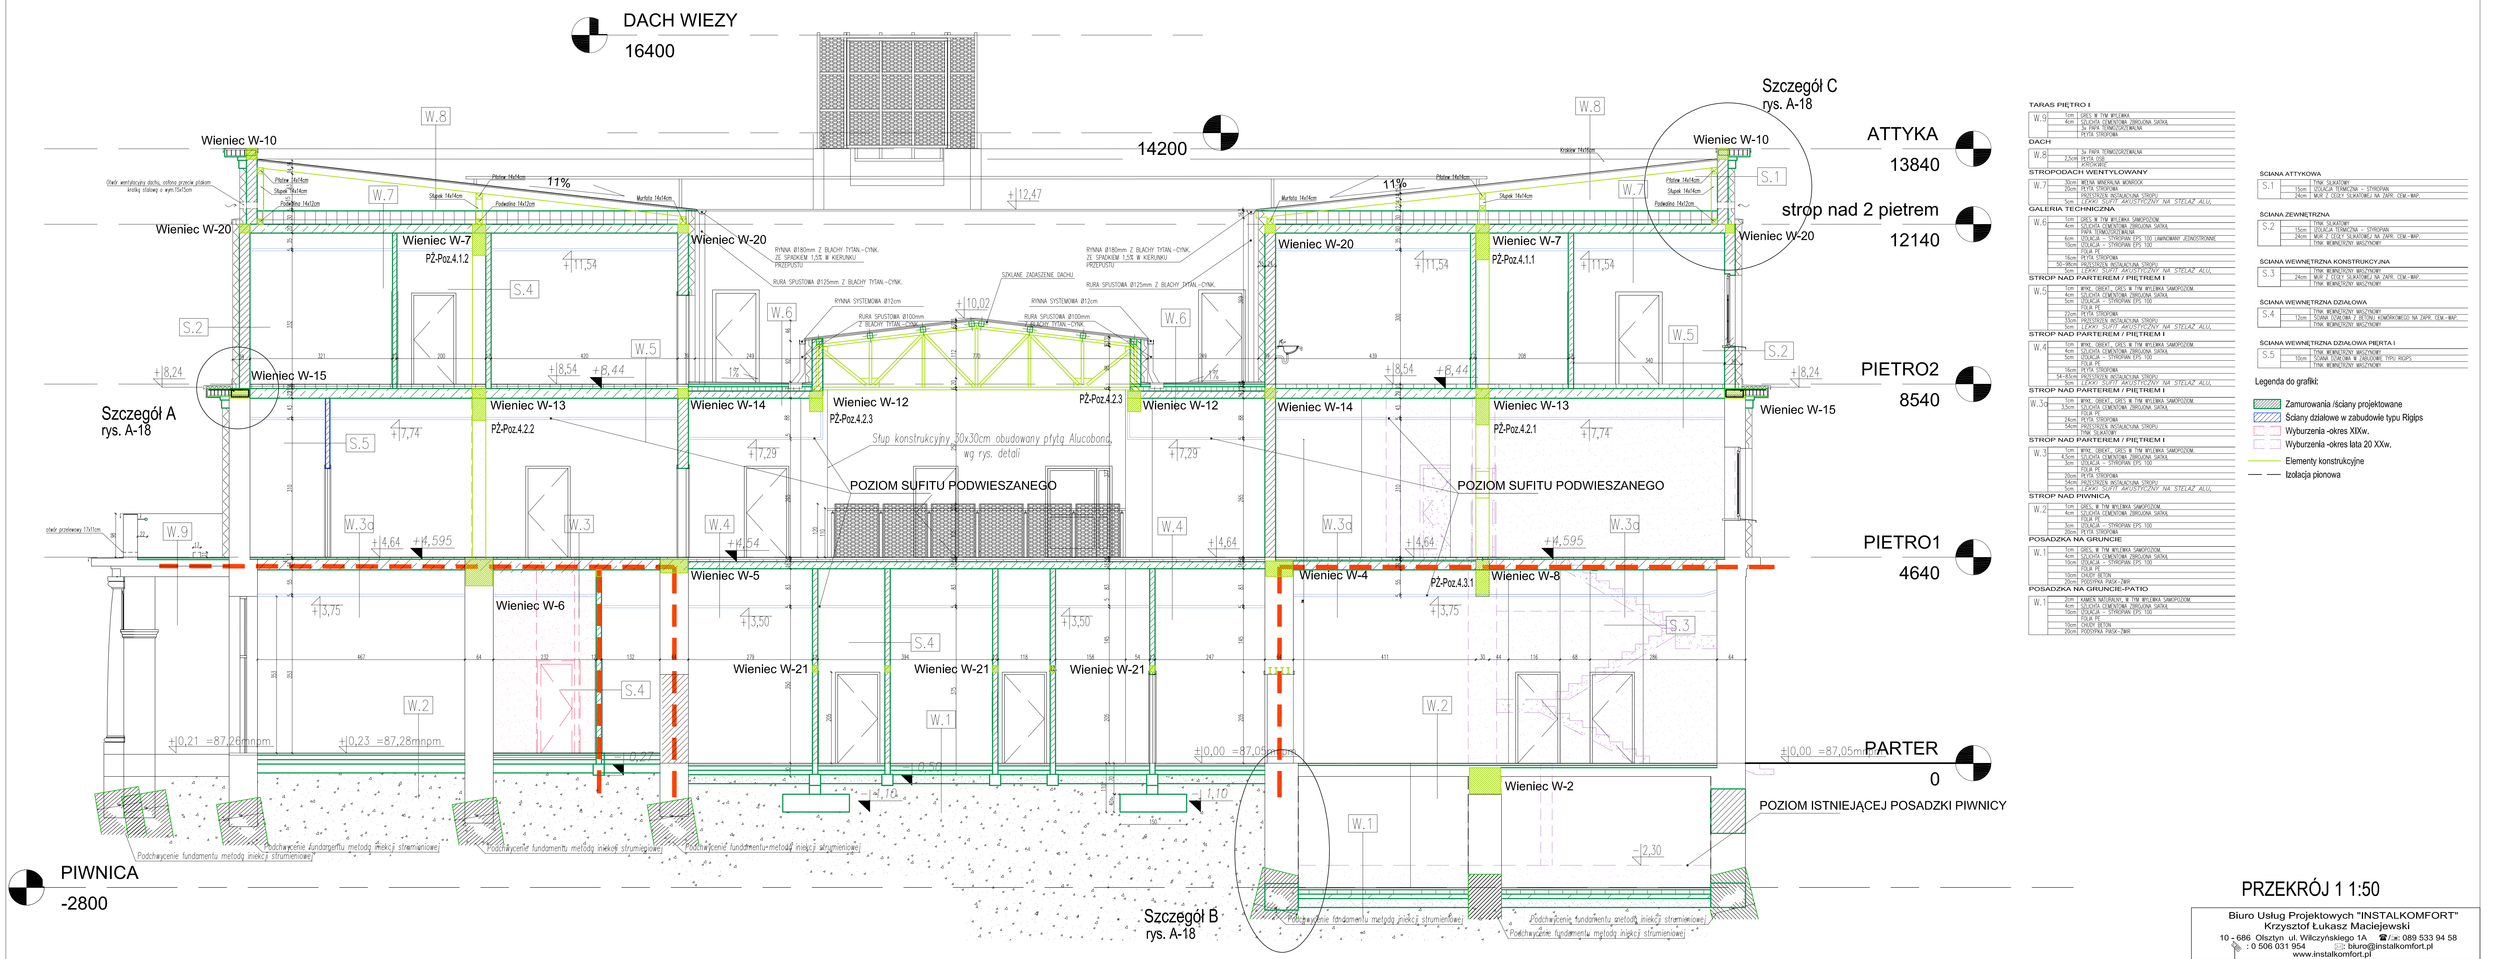

TARAS PIĘTRO I

W.9	1cm	GRES W TYM WYLEWKA SAMOPOZIOM
	4cm	GŁADKA CEMENTOWA ZABEZPIECZONA SIATKĄ
		3x PAPA TERMOZGRZEWALNA
		PŁYTA STROPOWA

DACH

W.8		3x PAPA TERMOZGRZEWALNA
	2,5cm	PŁYTA OSB
		KROKIEW

STROPODACH WENTYLOWANY

W.7	30cm	WEŁNA MINERALNA MOKROCK
	20cm	PŁYTA STROPOWA
		PAROIZOLACJA INDYWIDUALNA STROPU
	1cm	GIPS-KARTONOWY AKUSTYCZNY NA STELAŻ ALUM.

GALERIA TECHNICZNA

W.6	1cm	GRES W TYM WYLEWKA SAMOPOZIOM
	4cm	GŁADKA CEMENTOWA ZBROJONA SIATKĄ
		PAPA TERMOZGRZEWALNA
	6cm	IZOLACJA – STYROPIAN EPS 100, LAMINOWANY JEDNOSTRONNIE
	15cm	IZOLACJA – STYROPIAN EPS 100
		FOLIA PE
	16cm	PŁYTA STROPOWA
	50-86cm	PAROIZOLACJA INDYWIDUALNA STROPU
		GIPS-KARTONOWY AKUSTYCZNY NA STELAŻ ALUM.

STROP NAD PARTEREM / PIĘTREM I

W.5	1cm	BRUK-BEKAT, GRES W TYM WYLEWKA SAMOPOZIOM
	4cm	GŁADKA CEMENTOWA ZBROJONA SIATKĄ
	5cm	IZOLACJA – STYROPIAN EPS 100
		FOLIA PE
	20cm	PŁYTA STROPOWA
	50cm	PAROIZOLACJA INDYWIDUALNA STROPU
		GIPS-KARTONOWY AKUSTYCZNY NA STELAŻ ALUM.

STROP NAD PARTEREM / PIĘTREM I

W.4	1cm	BRUK-BEKAT, GRES W TYM WYLEWKA SAMOPOZIOM
	4cm	GŁADKA CEMENTOWA ZBROJONA SIATKĄ
	5cm	IZOLACJA – STYROPIAN EPS 100
		FOLIA PE
	16cm	PŁYTA STROPOWA
	54cm	PAROIZOLACJA INDYWIDUALNA STROPU
		GIPS-KARTONOWY AKUSTYCZNY NA STELAŻ ALUM.

STROP NAD PARTEREM / PIĘTREM I

W.3a	1cm	BRUK-BEKAT, GRES W TYM WYLEWKA SAMOPOZIOM
	4cm	GŁADKA CEMENTOWA ZBROJONA SIATKĄ
		FOLIA PE
	14cm	PŁYTA STROPOWA
	54cm	PAROIZOLACJA INDYWIDUALNA STROPU
		TYNK SUFITOWY

STROP NAD PARTEREM / PIĘTREM I

W.3	1cm	BRUK-BEKAT, GRES W TYM WYLEWKA SAMOPOZIOM
	4,5cm	GŁADKA CEMENTOWA ZBROJONA SIATKĄ
	5cm	IZOLACJA – STYROPIAN EPS 100
		FOLIA PE
	20cm	PŁYTA STROPOWA
	54cm	PAROIZOLACJA INDYWIDUALNA STROPU
	5cm	LEKKI SUFIT AKUSTYCZNY NA STELAŻ ALUM.

STROP NAD PIWNICĄ

W.2	1cm	GRES W TYM WYLEWKA SAMOPOZIOM
	4cm	GŁADKA CEMENTOWA ZBROJONA SIATKĄ
		FOLIA PE
	5cm	IZOLACJA – STYROPIAN EPS 100
	20cm	PŁYTA STROPOWA

POSADZKA NA GRUNCIE

W.1	1cm	GRES W TYM WYLEWKA SAMOPOZIOM
	4cm	GŁADKA CEMENTOWA ZBROJONA SIATKĄ
	15cm	IZOLACJA – STYROPIAN EPS 100
		FOLIA PE
	15cm	CHUDY BETON
	30cm	PODSYPKA PIASEK-ŻWIR

POSADZKA NA GRUNCIE-PATIO

W.1	2cm	KAMIEŃ NATURALNY, W TYM WYLEWKA SAMOPOZIOM
	4cm	GŁADKA CEMENTOWA ZBROJONA SIATKĄ
	10cm	IZOLACJA – STYROPIAN EPS 100
		FOLIA PE
	10cm	CHUDY BETON
	20cm	PODSYPKA PIASEK-ŻWIR

ŚCIANA ATTYKOWA

S.1		TYNK SILIKATOWY
	15cm	IZOLACJA TERMICZNA – STYROPIAN
	24cm	MUR Z CEGŁY SILIKATOWEJ NA ZAPR. CEM.-WAP.
		TYNK WEWNĘTRZNY WAPIENNY

ŚCIANA ZEWNĘTRZNA

S.2		TYNK SILIKATOWY
	15cm	IZOLACJA TERMICZNA – STYROPIAN
	24cm	MUR Z CEGŁY SILIKATOWEJ NA ZAPR. CEM.-WAP.
		TYNK WEWNĘTRZNY WAPIENNY

ŚCIANA WEWNĘTRZNA KONSTRUKCYJNA

S.3		TYNK WEWNĘTRZNY WAPIENNY
	24cm	MUR Z CEGŁY SILIKATOWEJ NA ZAPR. CEM.-WAP.
		TYNK WEWNĘTRZNY WAPIENNY

ŚCIANA WEWNĘTRZNA DZIALOWA

S.4		TYNK WEWNĘTRZNY WAPIENNY
	12cm	ŚCIANA DZIELOWA Z BETONU KOMÓRKOWEGO NA ZAPR. CEM.-WAP.
		TYNK WEWNĘTRZNY WAPIENNY

ŚCIANA WEWNĘTRZNA DZIALOWA PIERTA I

S.5		TYNK WEWNĘTRZNY WAPIENNY
	15cm	ŚCIANA DZIELOWA Z ZABUDOWNE TYPU RIGIPS
		TYNK WEWNĘTRZNY WAPIENNY

Legenda do grafiki:

- Zamurowania /ściany projektowane
- Ściany działowe w zabudowie typu Rigips
- Wyburzenia -okres XIXw.
- Wyburzenia -okres lata 20 XXw.
- Elementy konstrukcyjne
- Izolacja pionowa

PRZEKRÓJ 1 1:50

Biuro Usług Projektowych "INSTALKOMFORT"
Krzysztof Łukasz Maciejewski
10 - 686 Olsztyn ul. Wilczyńskiego 1A ☎/fax: 089 533 94 58
: 0 506 031 954 ✉: biuro@instalkomfort.pl
www.instalkomfort.pl

TEMAT:	BUDOWA POLEGAJĄCA NA PRZEBUDOWIE WRAZ Z NADBUDOWĄ I ROZBUDOWĄ BUDYNKU USŁUGOWO–HANDLOWEGO UŻYTECZNOŚCI PUBLICZNEJ ("REWITALIZACJA ZABYTKOWYCH KRAMNIC") NA DZIAŁCE NR EWID.1702 POŁOŻONEJ W SOCHACZEWIE PRZY ZBIEGU UL. WĄSKIEJ, 1 MAJA I WARSZAWSKIEJ ORAZ BUDOWIE ZJAZDU PUBLICZNEGO Z DROGI GMINNEJ UL. WĄSKIEJ
INWESTOR:	GMINA MIASTO SOCHACZEW
ADRES:	UL. WĄSKA, 1 MAJA, WARSZAWSKA DZ. NR. EWID.1702 SOCHACZEW
NAZWA RYSUNKU:	PRZEKRÓJ 1
STADIUM:	PROJEKT WYKONAWCZY
PROJEKTANT:	mgr inż.arch. Anna Urban upr. bud.nr BŁ/20/90
SPRAWDZAJĄCY:	mgr inż.arch. Grażyna Poręba upr. bud.nr 107/90/O

BRANŻA: ARCHITEKTURA
SKALA: 1:50
DATA: 09.2010
NR RYS.: A-6

UWAGA: WSZYSTKIE WYMIARY SPRAWDZIĆ Z NATURY NA BUDOWIE