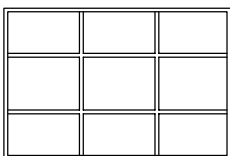
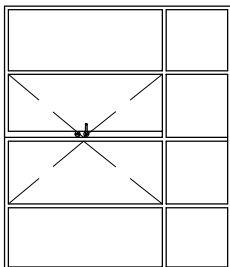
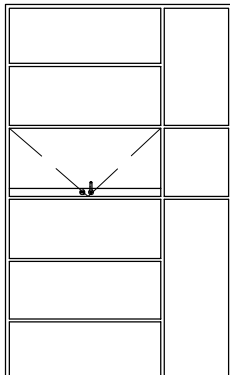
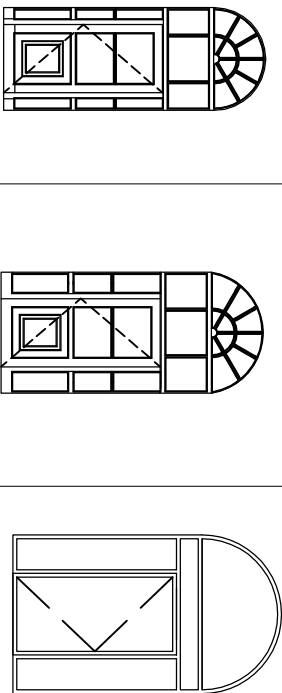


ZESTAWIENIE ŚLUSARKI WEWNĘTRZNEJ											
Typ		Ww.1		Ww.2		Ww.3					
Rodzaj											
SCHEMAT											
		Wewnętrzny wymiar ościeżnicy		S	H	200	300	90+90(350)	200(250)	90(498)	200(300)
		Piwnica		-	-	-	-	-	-	-	-
		Parter		-	-	-	1	-	-	-	-
		I piętro		-	-	-	4	-	-	-	-
		II piętro		1	-	-	-	1	1	1	-
		Ilość		1	-	-	5	1	1	1	-
		Razem		1	1	6	1	1	1	1	-
		Materiał		PCV							
		Lokalizacja		Miejskie Centrum Informacji		Czytelnia, Biblioteka		Miejskie Centrum Informacji			
Uwagi		Projektowane		Projektowane		Projektowane					
Inne uwagi		Przed zamówieniem stolarki drzwiowej wymiary sprawdzić w naturze									

ZESTAWIENIE ŚLUSARKI ZEWNĘTRZNEJ				
TYP	Wz1	Wz2	Wz3	
RODZAJ				
SCHEMAT				
WEWNĘTRZNY WYMIAR	S	90(135)	90(160)	90(210)
OŚCIEŻNICY	H	200(346)	200(346)	200(355)
PARTER	1	1	1	1
RAZEM	1	1	1	1
MATERIAŁ	PVC	PVC	PVC	PVC
LOKALIZACJA	LOKAŁ USŁUGOWY	LOKAŁ USŁUGOWY	WIATROŁAP	
UWAGI	PROJEKTOWANE	PROJEKTOWANE	PROJEKTOWANE	
INNE UWAGI	PRZED ZAMÓWIENIEM STOLARKI DRZWIOWEJ WYMIARY SPRAWDZIĆ W NATURZE			

# ZESTAWIENIE ŚLUSARKI 1:100

<p><b>Biuro Usług Projektowych "INSTALKOMFORT"</b></p> <p><b>Krzysztof Łukasz Maciejewski</b></p> <p>10 - 686 Olsztyn ul. Wilczyńskiego 1A ☎️: 089 533 95 58          : 0 506 031 954 ✉️: <a href="mailto:biuro@instalkomfort.pl">biuro@instalkomfort.pl</a>  <a href="http://www.instalkomfort.pl">www.instalkomfort.pl</a></p>	
TEMAT:	BUDOWA POLEGAJĄCA NA PRZEBUDOWĘ WRAZ Z NADBUDOWĄ I ROZBUDOWĄ BUDYNKU USŁUGOWO--HANDLOWEGO UŻYTECZNOŚCI PUBLICZNEJ ("REWITALIZACJA ZABYTKOWYCH KRAMNIC") NA DZIAŁCE NR EMD.1702 POŁOŻONEJ W SOCHACZEWIE PRZY ZBIERU ULIC WĄSKIEJ, 1 MAJA I WARSZAWSKIEJ ORAZ BUDOWIE ZJAZDU PUBLICZNEGO Z DROGI GMINNEJ UL. WĄSKIEJ
INWESTOR:	GININA MIASTO SOCHACZEW
ADRES:	UL. WĄSKA, 1 MAJA, WARSZAWSKA DZ. NR. EMD.1702 SOCHACZEW
NAZWA RYSUNKU:	ZESTAWIENIE ŚLUSARKI
STADIUM:	PROJEKT BUDOWLANY
PROJEKTANT:	mgr inż.arch. Anna Urban
SPRAWDZAJĄCY:	mgr inż.arch. Gracyna Poręba upr. bud.nr 107/90/01
<p>BRANŻA:</p> <p>ARCHITEKTURA</p> <p>SKALA: 1:100</p> <p>DATA: 05.2010</p> <p>NR RS: A-12</p>	