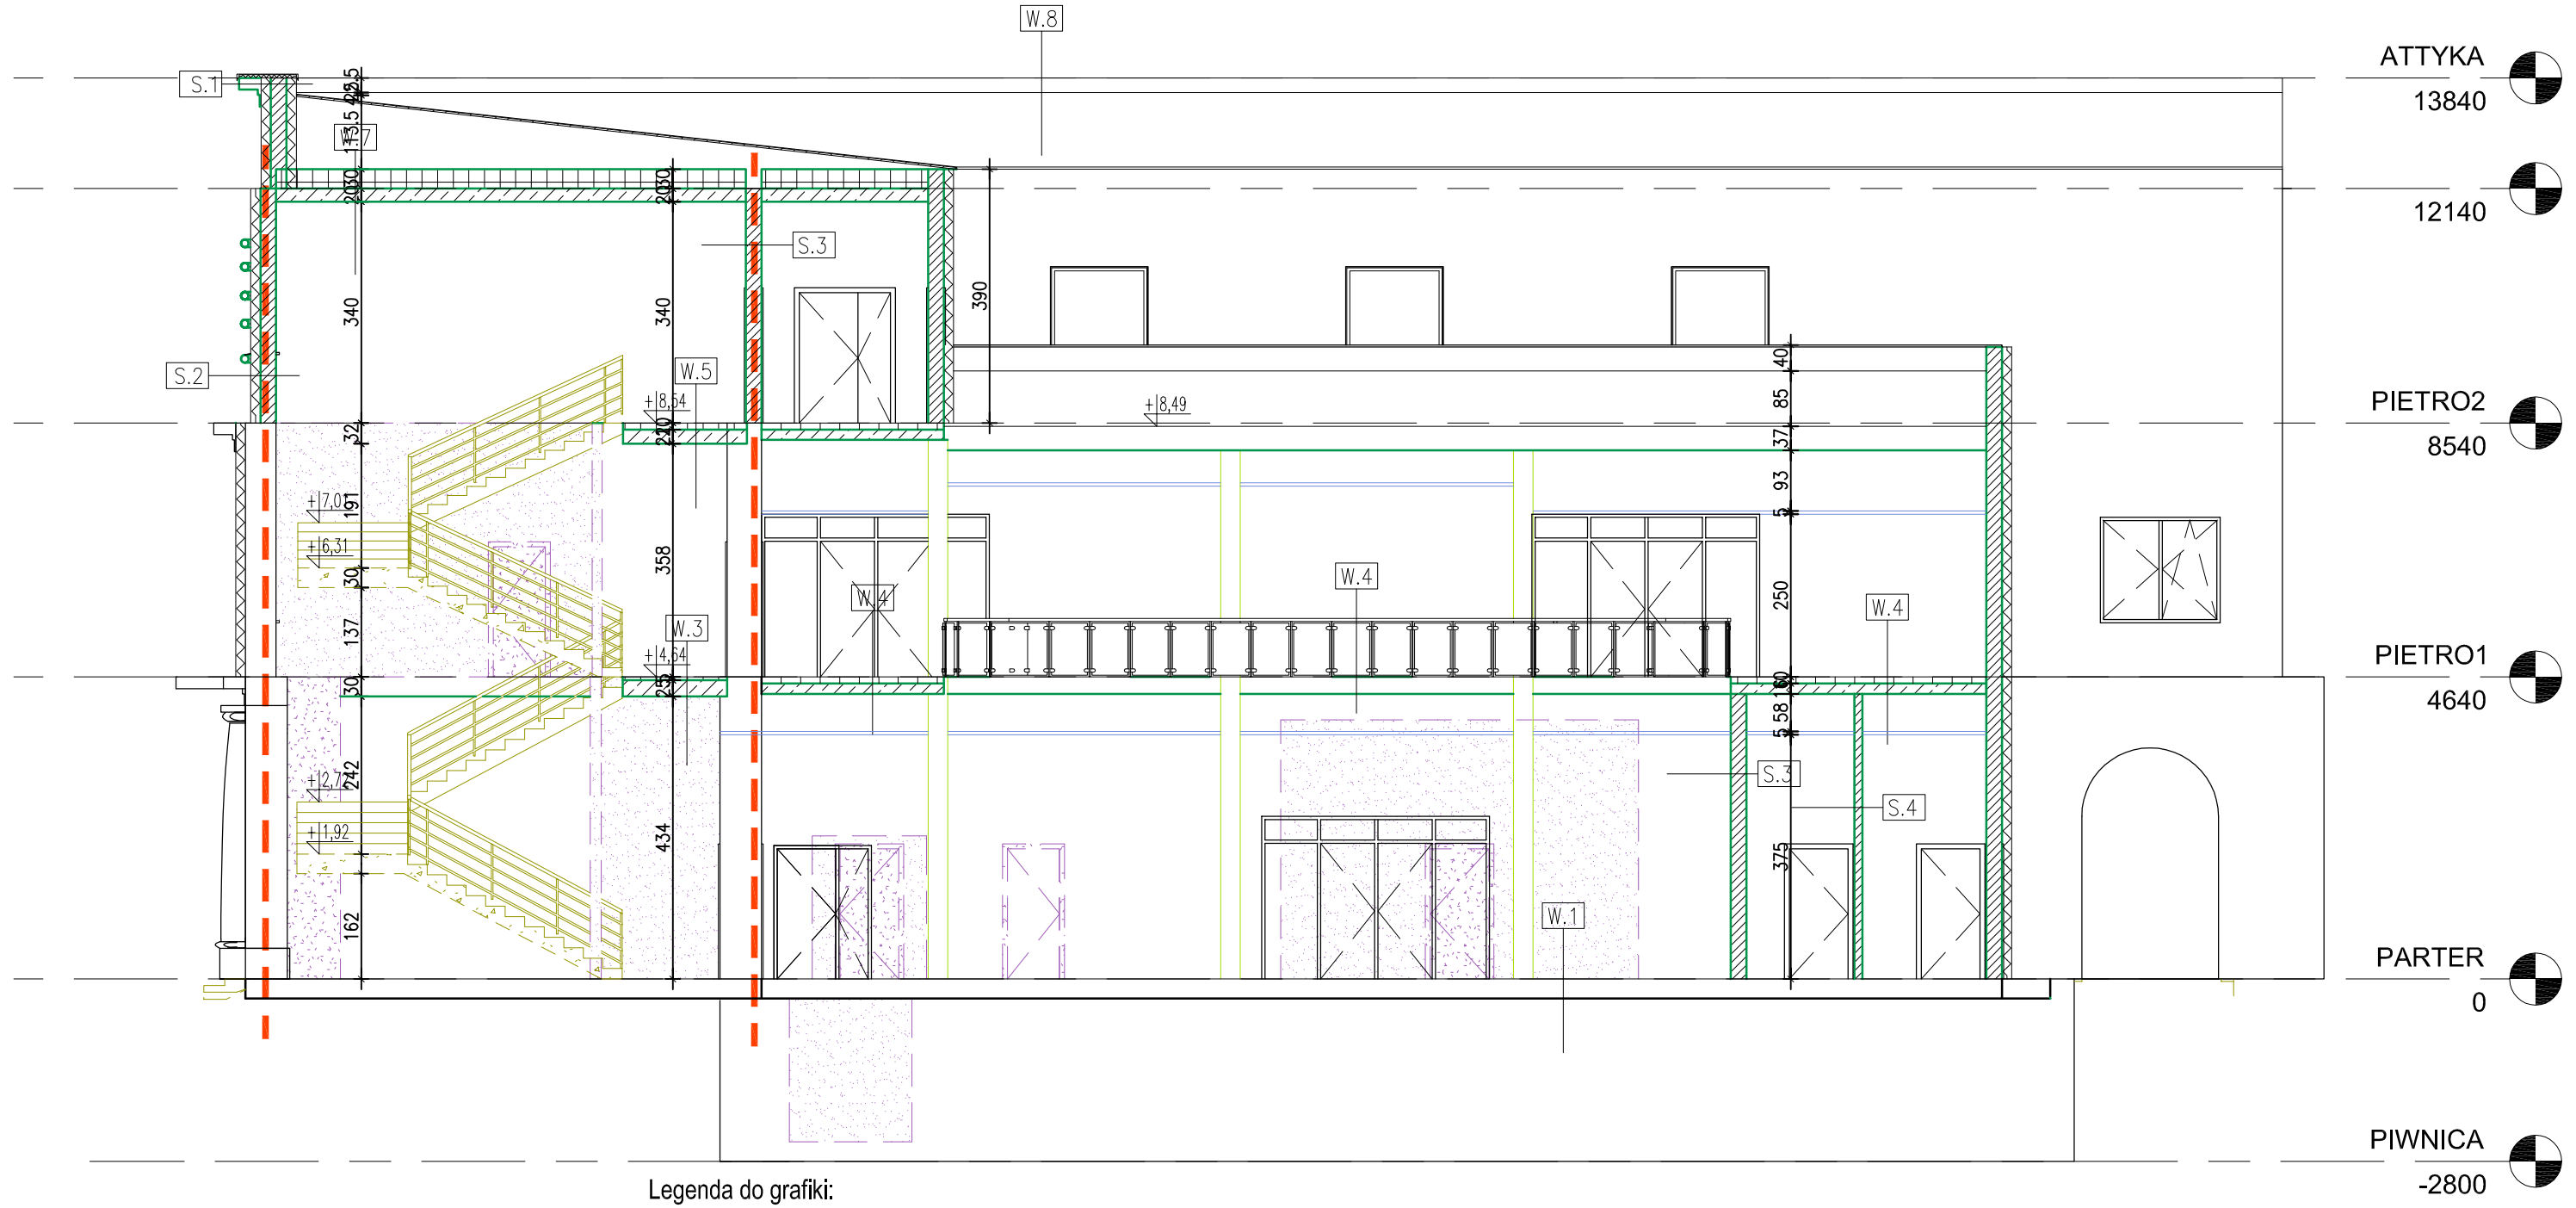

Legenda do grafiki:

- Zamurowania
- Ściany działowe w zabudowie typu Rigips
- Wyburzenia -okres XIXw.
- Wyburzenia -okres lata 20 XXw.
- Projektowane schody
- Elementy konstrukcyjne

DACH

W.8		3x PAPA TERMOZGRZEWALNA
	2,5cm	PŁYTA OSB
		KROKWIE

STROPODACH WENTYLOWANY

W.7	30cm	WEŁNA MINERALNA MONROCK
	20cm	PŁYTA STROPOWA
		PRZESTRZEŃ INSTALACYJNA STROPU
	5cm	LEKKI SUFIT AKUSTYCZNY NA STELAŻ ALU,

GALERIA TECHNICZNA

W.6	1cm	GRES W TYM WYLEWKA SAMOPOZIOM.
	4cm	SZLICHTA CEMENTOWA ZBROJONA SIATKĄ
		FOLIA PE
	6cm	IZOLACJA – STYROPIAN EPS 100
		FOLIA PE
	16cm	PŁYTA STROPOWA
	10cm	IZOLACJA – STYROPIAN EPS 100
	50-98cm	PRZESTRZEŃ INSTALACYJNA STROPU
	5cm	LEKKI SUFIT AKUSTYCZNY NA STELAŻ ALU,

STROP NAD PARTEREM / PIĘTREM I

W.5	1cm	WYKŁ. OBIEKT., GRES W TYM WYLEWKA SAMOPOZIOM.
	4cm	SZLICHTA CEMENTOWA ZBROJONA SIATKĄ
	5cm	IZOLACJA – STYROPIAN EPS 100
		FOLIA PE
	22cm	PŁYTA STROPOWA
	33cm	PRZESTRZEŃ INSTALACYJNA STROPU
	5cm	LEKKI SUFIT AKUSTYCZNY NA STELAŻ ALU,

STROP NAD PARTEREM / PIĘTREM I

W.4	1cm	WYKŁ. OBIEKT., GRES W TYM WYLEWKA SAMOPOZIOM.
	4cm	SZLICHTA CEMENTOWA ZBROJONA SIATKĄ
	5cm	IZOLACJA – STYROPIAN EPS 100
		FOLIA PE
	16cm	PŁYTA STROPOWA
	54-83cm	PRZESTRZEŃ INSTALACYJNA STROPU
	5cm	LEKKI SUFIT AKUSTYCZNY NA STELAŻ ALU,

STROP NAD PARTEREM / PIĘTREM I

W.3	1cm	WYKŁ. OBIEKT., GRES W TYM WYLEWKA SAMOPOZIOM.
	4cm	SZLICHTA CEMENTOWA ZBROJONA SIATKĄ
	5cm	IZOLACJA – STYROPIAN EPS 100
		FOLIA PE
	25cm	PŁYTA STROPOWA
	54cm	PRZESTRZEŃ INSTALACYJNA STROPU
	5cm	LEKKI SUFIT AKUSTYCZNY NA STELAŻ ALU,

STROP NAD PIWNICĄ

W.2	1cm	GRES, W TYM WYLEWKA SAMOPOZIOM.
	4cm	SZLICHTA CEMENTOWA ZBROJONA SIATKĄ

POSADZKA NA GRUNCIE

W.1	1cm	GRES, W TYM WYLEWKA SAMOPOZIOM.
	4cm	SZLICHTA CEMENTOWA ZBROJONA SIATKĄ
	10cm	IZOLACJA – STYROPIAN EPS 100
		FOLIA PE
	10cm	CHUDY BETON
	20cm	PODSYPKA PIASK-ŻWIR

ŚCIANA ATTYKOWA

S.1		TYNK SILIKATOWY
	15cm	IZOLACJA TERMICZNA – STYROPIAN
	24cm	MUR Z CEGŁY SILIKATOWEJ NA ZAPR. CEM.-WAP.

ŚCIANA ZEWNĘTRZNA

S.2		TYNK SILIKATOWY
	15cm	IZOLACJA TERMICZNA – STYROPIAN
	24cm	MUR Z CEGŁY SILIKATOWEJ NA ZAPR. CEM.-WAP.
		TYNK WEWNĘTRZNY MASZYNOWY

ŚCIANA WEWNĘTRZNA KONSTRUKCYJNA

S.3		TYNK WEWNĘTRZNY MASZYNOWY
	24cm	MUR Z CEGŁY SILIKATOWEJ NA ZAPR. CEM.-WAP.
		TYNK WEWNĘTRZNY MASZYNOWY

ŚCIANA WEWNĘTRZNA DZIAŁOWA

S.4		TYNK WEWNĘTRZNY MASZYNOWY
	12cm	ŚCIANA DZIAŁOWA Z BETONU KOMÓRKOWEGO NA ZAPR. CEM.-WAP.
		TYNK WEWNĘTRZNY MASZYNOWY

ŚCIANA WEWNĘTRZNA DZIAŁOWA PIĘRTA I

S.5		TYNK WEWNĘTRZNY MASZYNOWY
	10cm	ŚCIANA DZIAŁOWA W ZABUDOWIE TYPU RIGIPS
		TYNK WEWNĘTRZNY MASZYNOWY

PRZEKRÓJ 3 1:100

Biuro Usług Projektowych "INSTALKOMFORT"
Krzysztof Łukasz Maciejewski
10 - 686 Olsztyn ul. Wilczyńskiego 1A ☎/📠: 089 533 94 58
: 0 506 031 954 ✉: biuro@instalkomfort.pl
www.instalkomfort.pl

TEMAT:	BUDOWA POLEGAJĄCA NA PRZEBUDOWIE WRAZ Z NADBUDOWĄ I ROZBUDOWĄ BUDYNKU USŁUGOWO-HANDLOWEGO UŻYTECZNOŚCI PUBLICZNEJ ("REWITALIZACJA ZABYTKOWYCH KRAMNIC") NA DZIAŁCE NR EWID.1702 POŁOŻONEJ W SOCHACZEWIE PRZY ZBIEGU ULIC WĄSKIEJ, 1 MAJA I WARSZAWSKIEJ ORAZ BUDOWIE ZJAZDU PUBLICZNEGO Z DROGI GMINNEJ UL. WĄSKIEJ		
INWESTOR:	GMINA MIASTO SOCHACZEW		BRANŻA: ARCHITEKTURA
ADRES:	UL. WĄSKA, 1 MAJA, WARSZAWSKA DZ. NR. EWID.1702 SOCHACZEW		SKALA: 1:100
NAZWA RYSUNKU:	PRZEKRÓJ 3		DATA: 05.2010
STADIUM:	PROJEKT BUDOWLANY		NR RYS.: A-8
PROJEKTANT:	mgr inż.arch. Anna Urban	upr. bud.nr BŁ/20/90	
SPRAWDZAJĄCY:	mgr inż.arch. Grażyna Porębą	upr. bud.nr 107/90/OL	