


RZUT FUNDAMENTÓW PIWNICY

SKALA 1:100

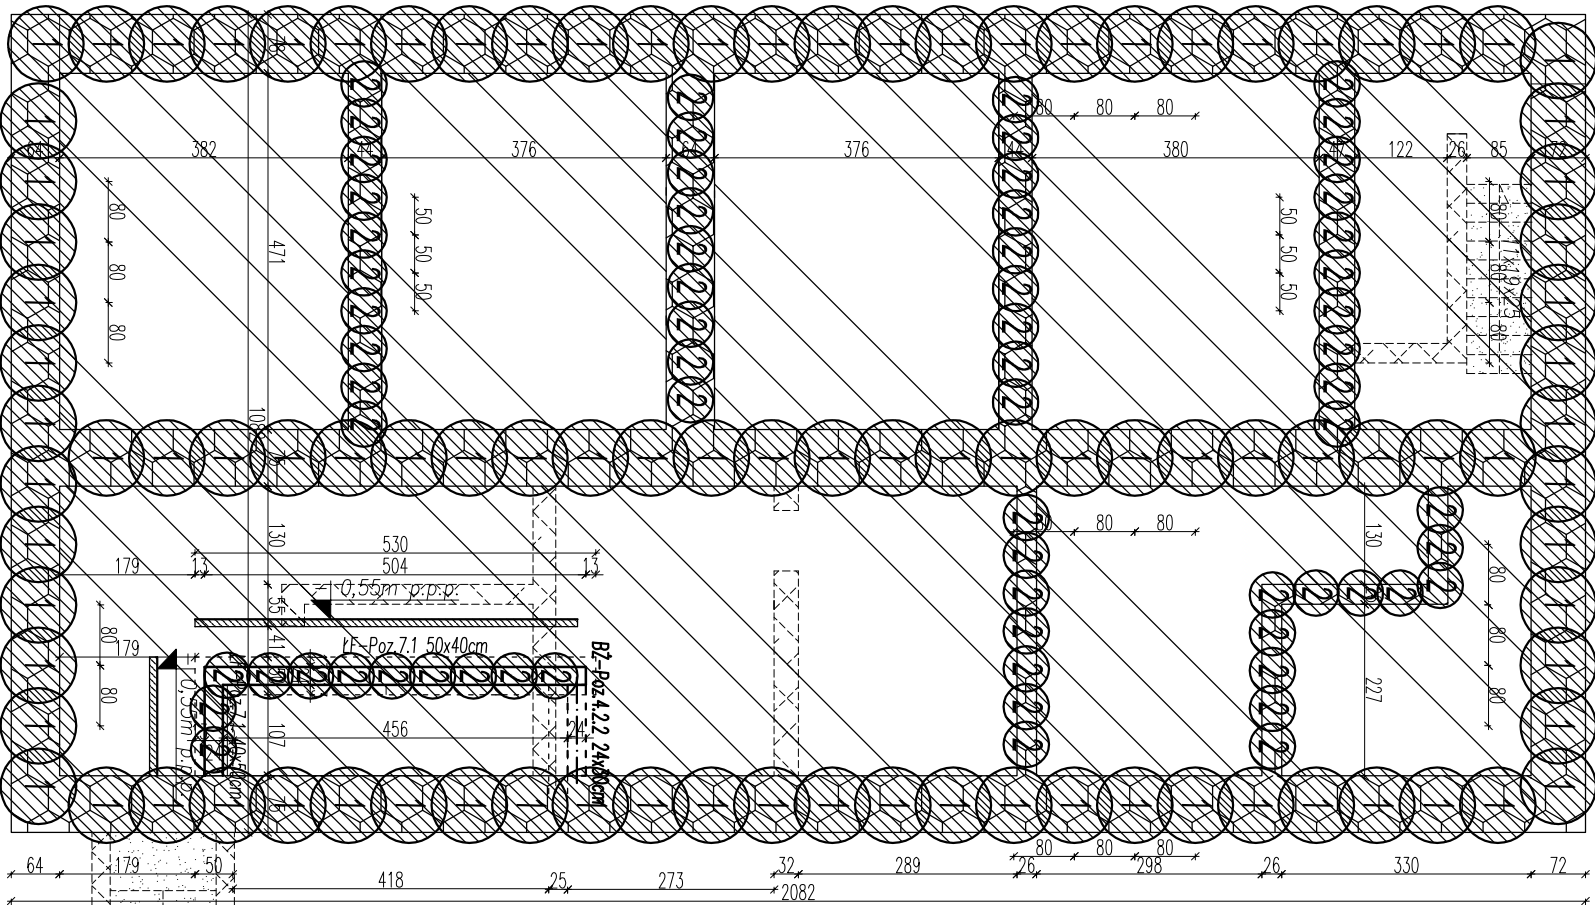

LEGENDA:

- nowoproj. fundamenty
- nowoproj. ściany
- wyburzenia
- nad istniejącymi fundamentami
- ściany, fundamenty istniejące
- pgłębienie piwnicy
- zgodnie z opisem tech.
- wyburzenia
- odszar podchwycenia fundamentów
- 1 kolumna Soilcrete Ø1000mm L=2,0m szt.98
- 2 kolumna Soilcrete Ø600mm L=2,0m szt.67

UWAGA:

- Poziom posadzki parteru 0,00m=87,28m n.p.m.
- Konieczny odbiór dna wykopu przez uprawnionego geologa.
- Prace fundamentowe wykonać po wytyczeniu osi przez geodetę.
- Wzmocnienie podłoża pod fundamentami istniejącymi, jak i nowoprojektowanymi należy zlecić wyspecjalizowanej firmie.
- Pod wszystkimi fundamentami podkład z chudego betonu C 8/10.
- Przed zabetonowaniem ław umieścić tuleje do przejść instalacyjnych. Dokładne rozmieszczenie tulei wg opracowania instalacji sanitarnych.
- Ściany fundamentowe wykonać z bloczków betonowych o wymiarach 120x240x380mm wykonanych z betonu C16/20 (B20), murowanych na zaprawie cementowej M10.
- Ścailny konstrukcyjne wykonać z cegły SILKA E 24 kl.20 MPa o wymiarach 24x33,3x20cm, lub równoważnych na zaprawie systemowej Silka Fix M10, lub cementowo-wapiennej M5.
- Wykonanie izolacji poziomej istniejących ścian fundamentowych zlecić wyspecjalizowanej firmie.
- Szczegółowe rozwiązanie podchwycenia fundamentów wg odrębnego opracowania firmy wykonującej podchwycenie w drodze wygranego przetargu.

Biurowy Usług Projektowych "INSTALKOMFORT"			
Krzysztof Łukasz Maciejewski			
10 - 686 Olsztyn ul. Włoczyńskiego 1A ☎ +48 089 533 94 58			
☎ : +48 506 031 954 ✉: biuro@instalkomfort.pl www.instalkomfort.pl			
TEMAT:	BUDOWA PRZEBUDOWA I ROZBUDOWA BUDYNKU ISKUCIOWO-HANDLOWEGO IZDZICZANSKI PUBLICZNEJ (CENTRALIZACJA ZABITKOWYCH RAKOWNY) NA ODCIEK W ENDO 1702 POCZONOWE W SOCHACZKIE PRZY ZABEWO UL. WSKIEL 1 MAJA I WARSZAWSKIEJ ORAZ BUDOWE ZADNO PUBLICZNEGO Z DROGA GMINNY UL. WSKIEL		
INWESTOR:	GMINA MIASTO SOCHACZEW UL. 1 MAJA 16, 96-500 SOCHACZEW	SKALA:	1:100
ADRES:	02. NR 1702 UL. WASKA, UL. 1MAJA, UL. WARSZAWSKA	DATA:	09.2010
NAZWA RYS:	RZUT FUNDAMENTÓW PIWNICY	NR RYS.:	K-1
STADIUM:	PROJEKT WYKONAWCZY	BRANŻA:	KONSTRUKCJA
PROJEKTANT:	mgr inż. Leon Smol	Upr. bud.	115/82/0L
SPRAWDZIL:	inż. Lech Wróblewski	Upr. bud.	181/88