
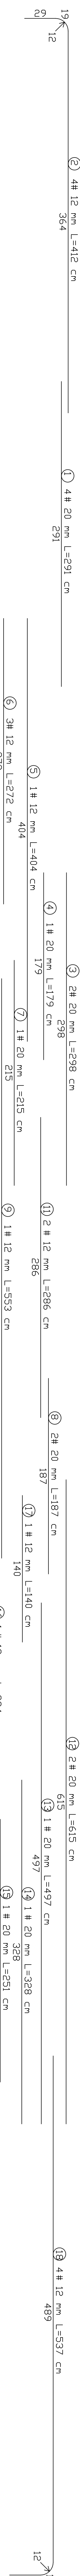


PŻ-Poz.4.1.2 30x50cm szt.1
Skala 1:20

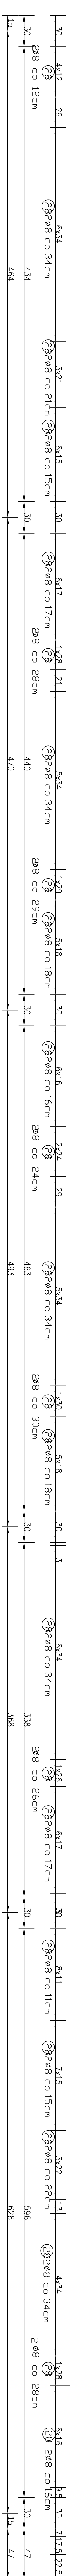


⑬ 3# 20 mm L=476 cm


② 1# 12 mm L=476 cm

476


Przekrój "1-1" skala 1:20

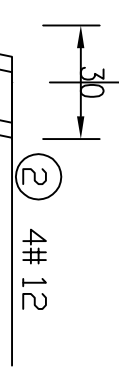


Przekrój "2-2" skala 1:20

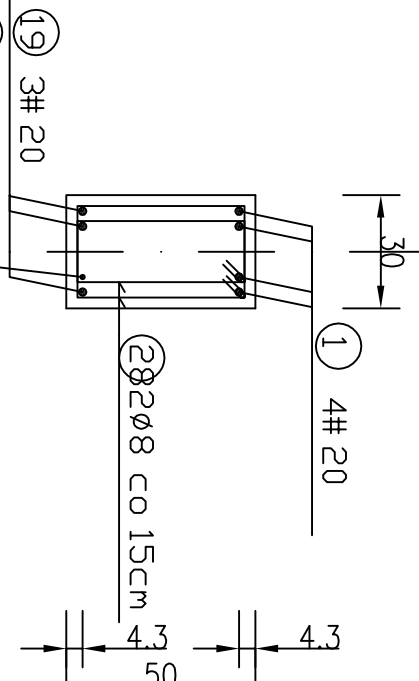


Przekrój "3-3" skala 1:2

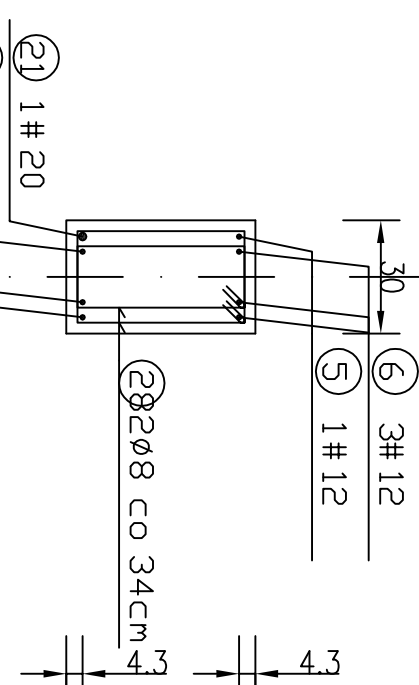


Przekrój "4-4" skala 1:20

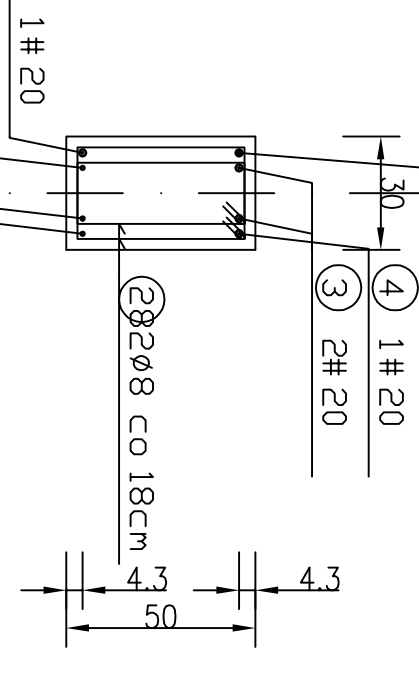


Przekrój "5-5" skala 1:2

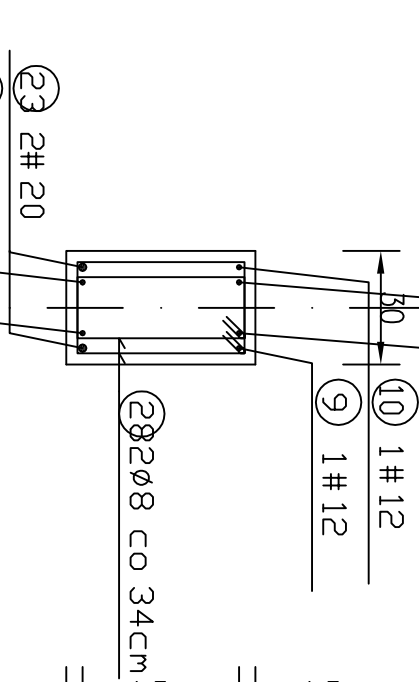


Przekrój "6-6" skala 1:20

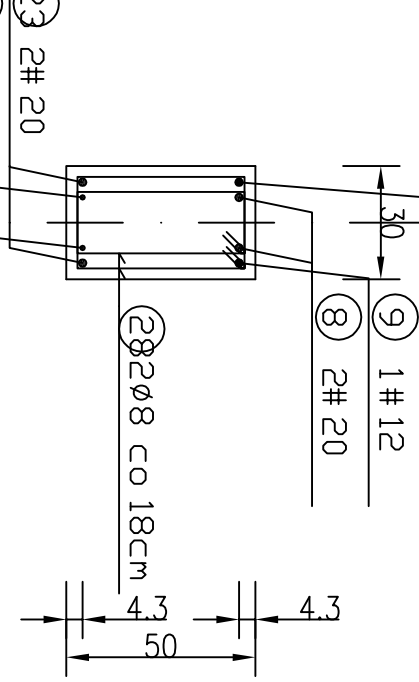



Przekrój "7-7" skala 1:20

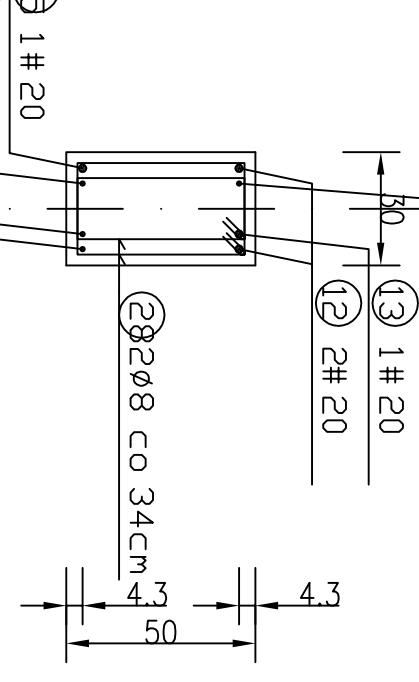

Przekrój "8-8" skala 1:2

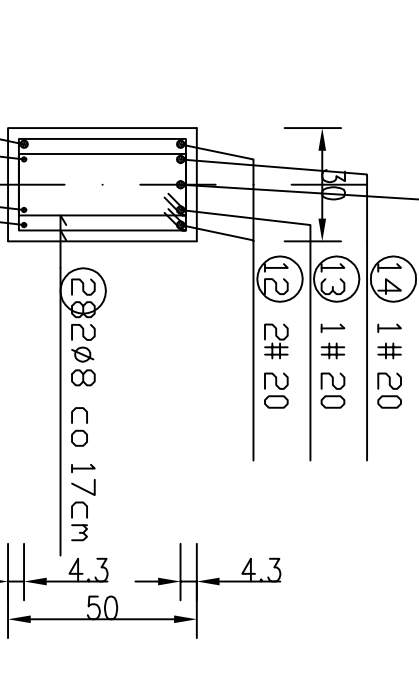

Przekrój "9-9" skala 1:2

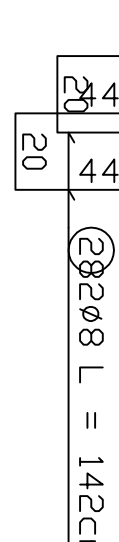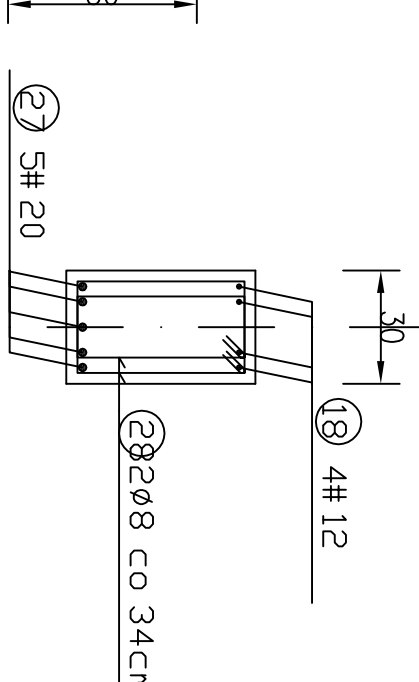

| Sredstva | | | | | DUGOŠĆ DOKAZITA (m) | | | |
|----------|---|----|----------|-------|---------------------|----|-------|-----|
| NR | Ø | H | Projevit | linje | ØB | Ø2 | Ø20 | Ø30 |
| | | m | cm | cm | | | | |
| 1 | | 20 | 291 | 4 | | | 11,64 | |
| 2 | | 12 | 412 | 4 | | | 16,48 | |
| 3 | | 20 | 298 | 2 | | | 5,96 | |
| 4 | | 20 | 179 | 1 | | | 1,79 | |
| 5 | | 12 | 404 | 1 | | | 4,04 | |
| 6 | | 12 | 272 | 3 | | | 8,16 | |
| 7 | | 20 | 215 | 1 | | | 2,15 | |
| 8 | | 20 | 187 | 2 | | | 3,74 | |
| 9 | | 12 | 553 | 1 | | | 5,53 | |
| 10 | | 12 | 421 | 1 | | | 4,21 | |
| 11 | | 12 | 286 | 2 | | | 5,72 | |

WYKAZ STALI ZBRUDZENIOWEJ

BETON: C25/30 (B 30)
STAL: AIII-N BS500S (RB 500W)-zbr. gładki
A-0 S235JR (St0S)-stuzemiona
OTULENIE: 2,0+0,5cm

UWAGA

1. Rysunek rozpatrywać łącznie z rysunkami rzutów konstrukcyjnych oraz architektonicznych budynku

2. Przed wykonaniem poszczególnych elementów wymiary sprawdzić w naturze i porównać z projektem architektonicznym

[illegible]