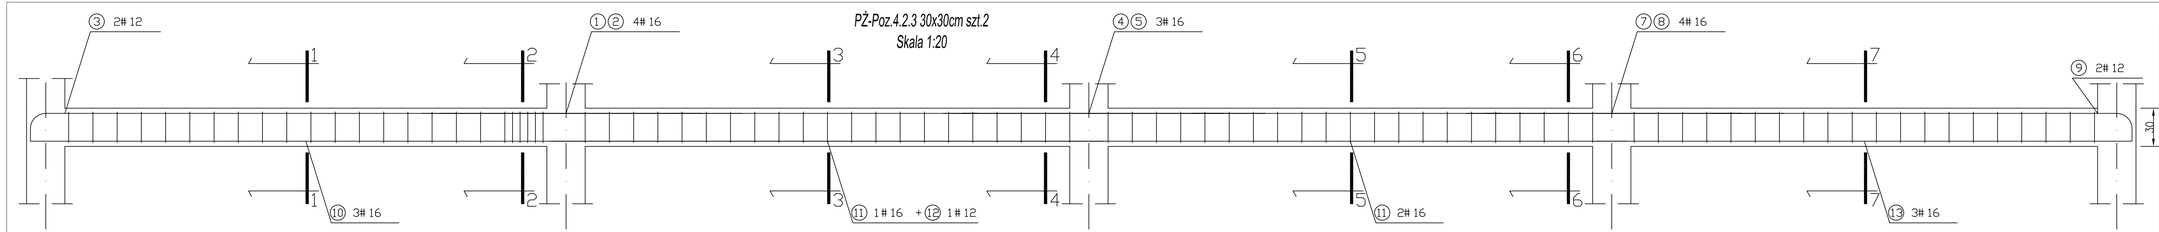

WYKAZ STALI ZBROJENIOWEJ

NR	Średnica [mm] Ø	#	Długość [cm]	Ilość [szt.]	DŁUGOŚĆ CAŁKOWITA [m] StOS ø8	RB 500 W #12	#16
1		16	252	2			5.04
2		16	205	2			4.10
3		12	351	2		7.02	
4		16	253	2			5.06
5		16	205	1			2.05
6		12	242	4		9.68	
7		16	249	2			4.98
8		16	201	2			4.02
9		12	348	2		6.96	
10		16	432	3			12.96
11		16	434	3			13.02
12		12	434	1		4.34	
13		16	420	3			12.60
14	8		110	86	94.60		
DŁUGOŚĆ OGÓŁEM [m]					94.60	28.00	63.83
MASA JEDNOSTKOWA [kg/m]					0.395	0.888	1.578
MASA OGÓŁEM [kg]					37.37	24.86	100.72
MASA RAZEM DLA 1 szt. [kg]					37.37	125.59	
MASA RAZEM DLA 2 szt. [kg]					74.73	251.18	

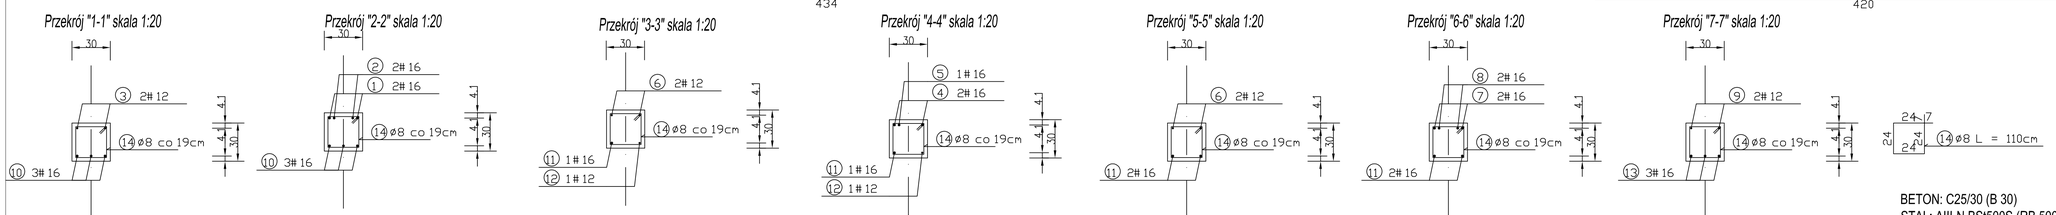

UWAGA:
1.Rysunek rozpatrywać łącznie z rysunkami rzutów konstrukcyjnych oraz architektonicznych budynku.
2.Przed wykonaniem poszczególnych elementów wymiary sprawdzić w naturze i porównać z projektem architektonicznym.

BETON: C25/30 (B 30)
STAL: AIII-N BSt500S (RB 500W)-zbr. gł.
A-0 S235JR (St0S)-strzemiona
OTULENIE: 2,0+0,5cm

Biuro Usług Projektowych "INSTALKOMFORT"
Krzysztof Łukasz Maciejewski
10-686 Olsztyn ul. Wilczyńskiego 1A tel./fax: +48 089 533 94 58
tel. kom.: +48 506 031 954 • e-mail: biuro@instalkomfort.pl
www.instalkomfort.pl

TEMAT:	BUDOWA PRZEJŚCIA NA PRZEBUDOWIE WIAZ Z MAGISTRALĄ I ROZBUDOWA BUDYNKU USŁUGOWO-HANDLOWEGO USYTUOWANEGO PRZY ZBIEGU ULIC WOJSKA, 1 MAJA I WARSZAWSKIEJ ORAZ BUDOWIE ZJAZDU PUBLICZNEGO Z DROGI GMINNEJ UL. WOJSKA
INWESTOR:	GMINA MIASTO SZCZYTNO UL. 1 MAJA 16, 96-500 SZCZYTNO
ADRES:	DZ. NR 1702 UL. WOJSKA, UL. 1MAJA, UL. WARSZAWSKA
NAZWA RYS:	PŹ-Poz.4.2.3
STADIUM:	PROJEKT WYKONAWCZY
PROJEKTANT:	mgr inż. Leon Smol
SPRAWDZIŁ:	inż. Lech Wróblewski

SKALA: 1:20
DATA: 09.2010
NR RYS.: K-18
BRANŻA: KONSTRUKCJA
Upr. bud. 115/82/OL
Upr. bud. 181/88