


WYKAZ STALI ZBRUDNIOWEJ

PZ-Poz.4.3.2 30x30cm szl.2

Skala 1:20

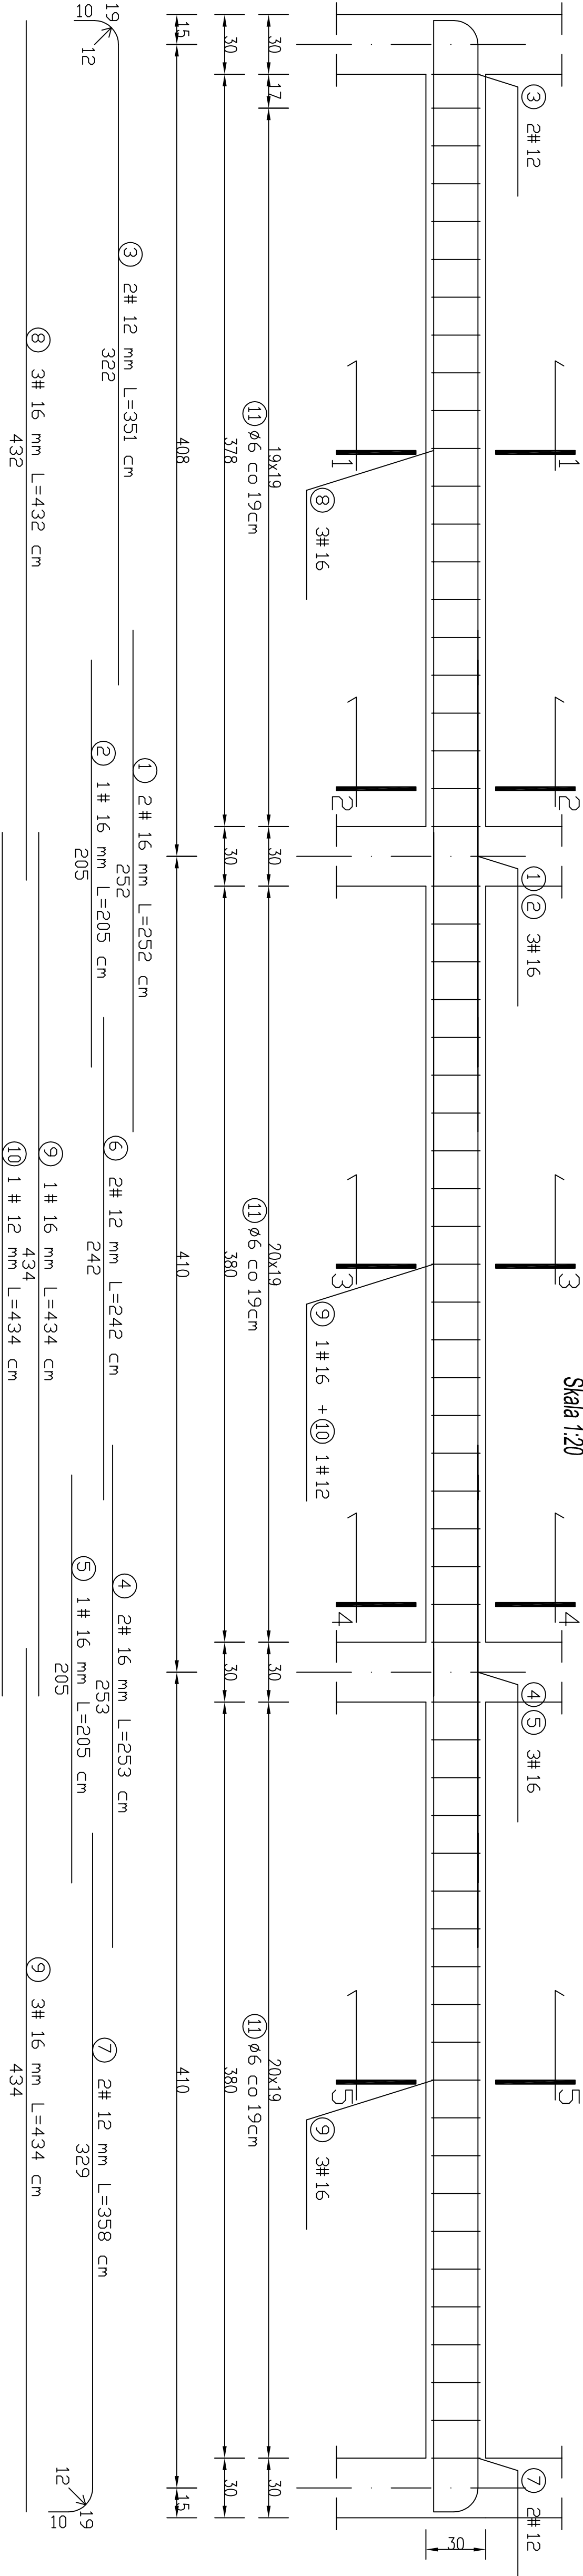


Przekrój "1-1" skala 1:20




Przekrój "2-2" skala 1:20




Przekrój "3-3" skala 1:20

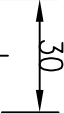


Przekrój "4-4" skala 1:20

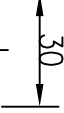

Przekrój "5-5" skala 1:20

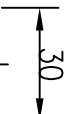

NR	Średnica		Długość	Ilość	Długość całkowita [m]		
	Ø	#	[cm]	[szt.]	St0S	RB 500 w	
1	16	252	2			5,04	
2	16	205	1			2,05	
3	12	351	2			7,02	
4	16	253	2			5,06	
5	16	205	1			2,05	
6	12	242	2			4,84	
7	12	358	2			7,16	
8	16	432	3			12,96	
9	16	434	4			17,36	
10	12	434	1			4,34	
11	6	106	63		66,78		
DŁUGOŚĆ OGÓŁNĄ [m]					66,78	23,36	44,52
MASA JEJEDYNEJ KŁ. [kg/m]					0,222	0,888	1,578
MASA OGÓŁNĄ [kg]					14,83	20,74	70,25
MASA RAZEM DLA 1 szt. [kg]					14,83	9,100	
MASA RAZEM DLA 2 szt. [kg]					29,65	18,199	

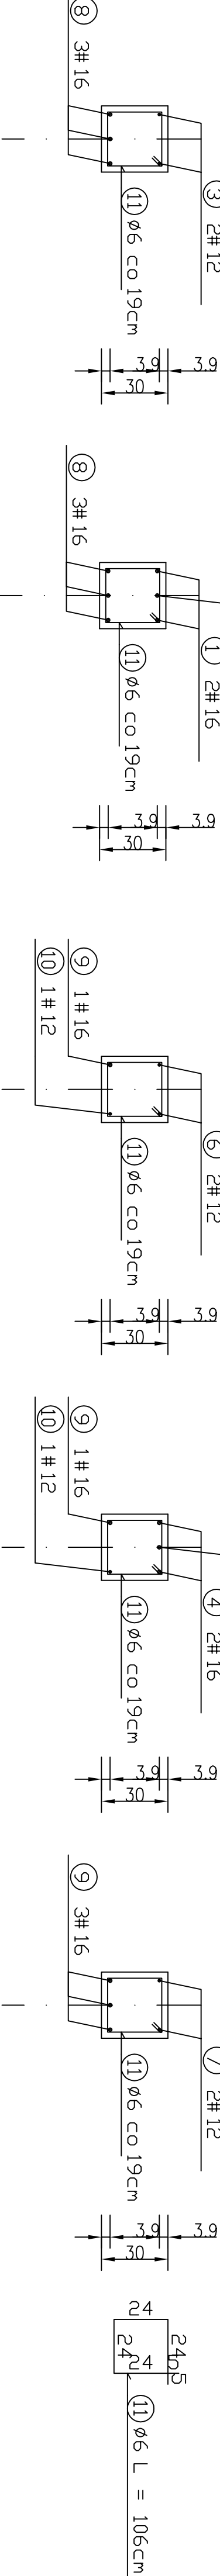

UWAGA:

1. Rysunek rozpatrywać łącznie z rysunkami rzutów konstrukcyjnych oraz architektonicznych budynku.
2. Przed wykonaniem poszczególnych elementów wymiary sprawdzić w naturze i porównać z projektem architektonicznym.

Biuro Usług Projektowych "INSTALKOMFORT"			
Krzysztof Łukasz Maciejewski			
10 - 696 0127m ul. Wiczyńskiego 1A (/ fax: +48 089 533 94 58			
+ +48 506 031 954 * : biuro@instalkomfort.pl			
www.instalkomfort.pl			
TEMAT: PROJEKT KONSTRUKCYJNY I ARCHITEKTONICZNY BUDYNKU WZGLĘDNY DO WYKONANIA			
INWESTOR: GMA WARSZAWA SPOŁACZENIE UL. 1 MAJA 16, 96-500 SPOŁACZENIE			
ADRES: UL. NR 1702 UL. WSKA UL. 1MAJA UL. WSKAZKA			
WZNIK RYS: PZ-Poz.4.3.2			
PROJEKT WYKONAWCZY			
PROJEKTANT: mgr inż. Len Smol			
SPRAWDZIŁ: inż. Lech Włodarski			
BUDOWA: K-25			
KONSTRUKCJA			
Lp. bud. 115/82/0L			
Lp. bud. 10/80			