
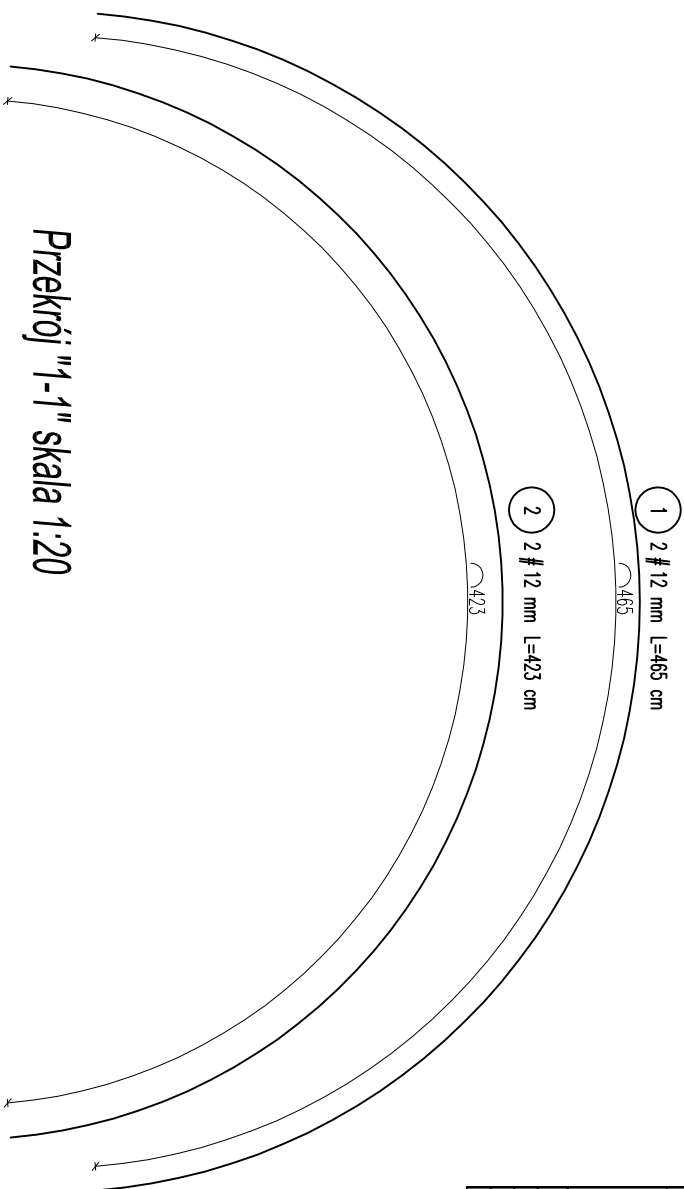


UWAGA:

1. Rysunek rozpatrywać łącznie z rysunkami rzutów konstrukcyjnych oraz architektonicznych budynku.
2. Przed wykonaniem poszczególnych elementów wymiary sprawdzić w naturze i porównać z projektem architektonicznym.
3. Wypełnienie ściany powyżej nadproża należy wykonać z lekkiego materiału np. z betonu komórkowego.

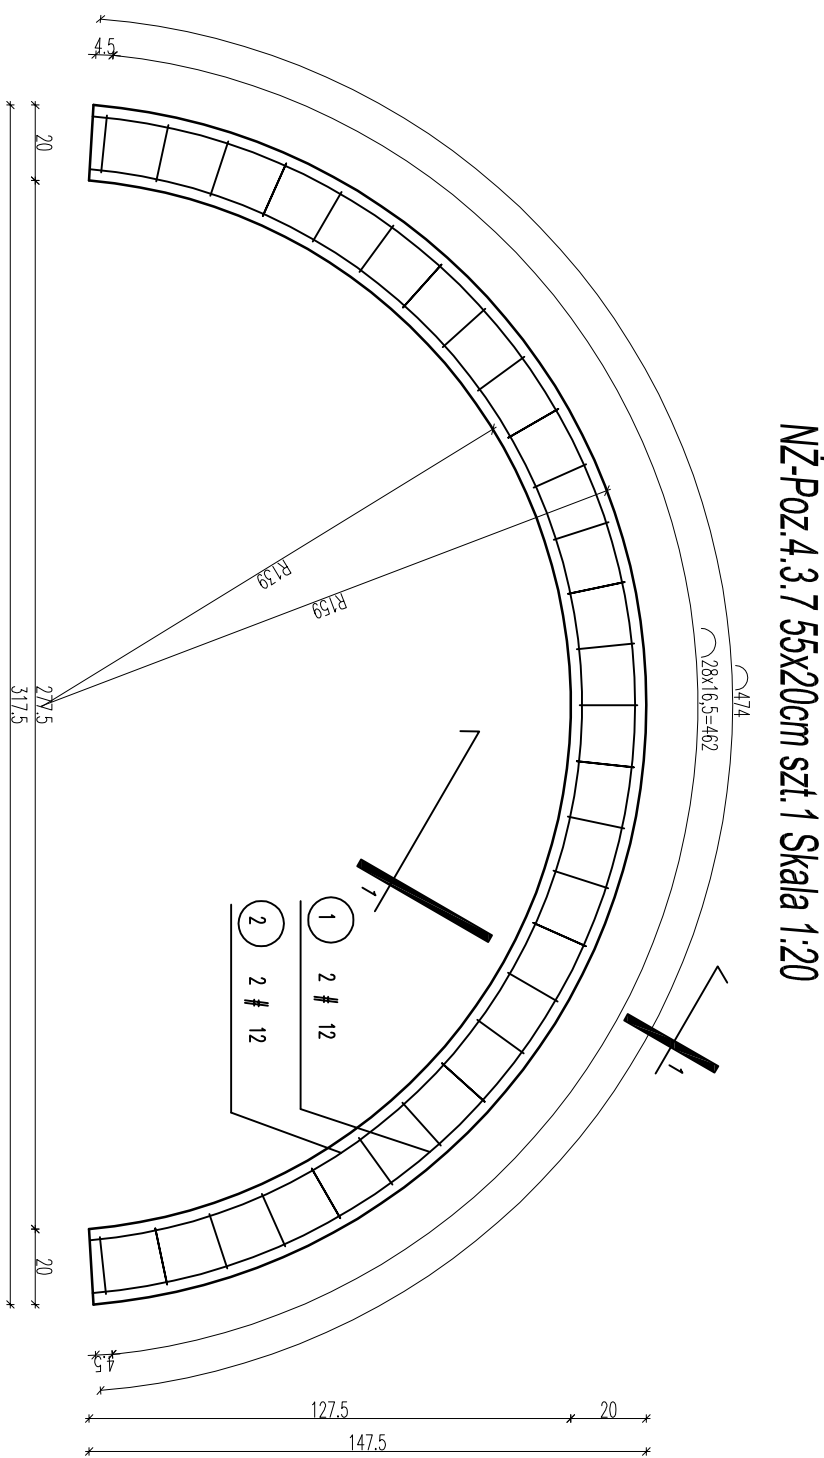

ZESTAWIENIE STALI						
Nazwa elementu	Numer przeł.	Ø przeł. [mm]	Długość przeł. [mm]	Ilość		Długość razem
				Przeł. w [szkl.]	Elementów [szkl.]	
					Razem przeł. [szkl.]	6 6 A-0 (5235Jf) 6 12 A-III (B55005)
NŻ-Poz.4.3.7 55x20cm						
1	12	4650	2	1	2	- 9,3
2	12	4230	2	1	2	- 8,46
3	6	1380	29	1	29	- 40,02
RAZEM [m]						40,02 17,76
MASA JEDNOSTKOWA [kg/m]						0,222 0,888
MASA [kg]						9 16
MASA CAŁKOWITA [kg]						25

BETON: C25/30 (B 30)  
STAL: AIII-N BSt500S (RB 500W)-zbr. gł.  
A-0 S235JR (St0S)-strzemiona  
OTULENIE: 2,0+0,5cm

Biuro Usług Projektowych "INSTALKOMFORT"	
Krzysztof Łukasz Maciejewski	
10 - 686 Olsztyn ul. Wileńskiego 1A ( / ☎ +48 089 533 94 58 📠 : +48 506 031 954 * : biuro@instalkomfort.pl www.instalkomfort.pl	
TEMAT:	BUDOWA PRZEBUDOWA W NIEZAKŁADNIEJ WILKOPIŃSKA I ROZBUDOWA BUDYNKU ISKUSZOWNI HANDELNEGO IZIECZESKOS POBUDOWA I REMONTOWANIE WYKONCZONYCH PRACOWNI W DOLCE NR ENDO 1702 POŁOŻONEJ W SOCHACZEWIE PRZY ZEBUDOWA UL. WARSZA I MAŁA WARSZAWSKA ORAZ BUDOWA ZAKŁADU PRZEBUDOWA Z DROGA GANNEJ UL. WARSZA
INWESTOR:	GMINA MIASTO SOCHACZEW UL. 1 MAŁA 16, 96-500 SOCHACZEW
ADRES:	DZ NR 1702 UL. WYSZA, UL. 11A4A, UL. WARSZAWSKA
MAZNA PYS:	NŻ-Poz.4.3.7
STADIUM:	PROJEKT WYKONAWCZY
PROJEKTANT:	mgr inż. Leon Smol
SPRAWDZIŁ:	inż. Lech Wroblewski
	upr. bud. 181/88