



PŻ-P0z.4.4.1 28x30cm szt.1

Skala 1:20

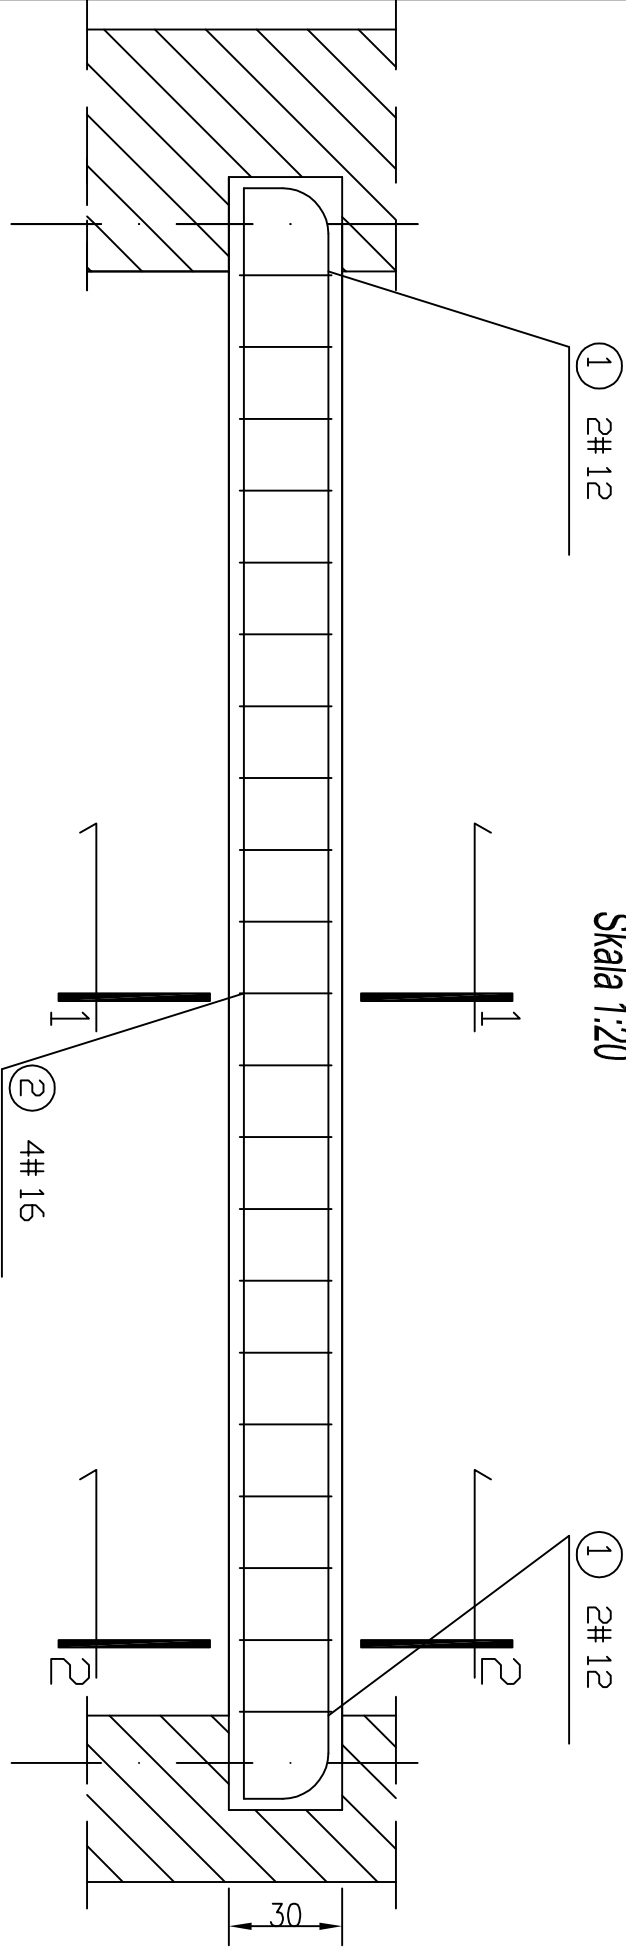


NR	Średnica [mm]	Długość [cm]	Ilość [szt.]	DŁUGOŚĆ CAŁKOWITA [m]		
	Ø	#		St0S	RB 500 w	
1	12	460	2		9.20	
2	16	426	4			17.04
3	6	102	21	21.42		
DŁUGOŚĆ OGÓŁEM [m]				21.42	9.20	17.04
MASA JEDNOSTKOWA [kg/m]				0.222	0.888	1.578
MASA OGÓŁEM [kg]				4.76	8.17	26.89
MASA RAZEM [kg]				4.76		35.06

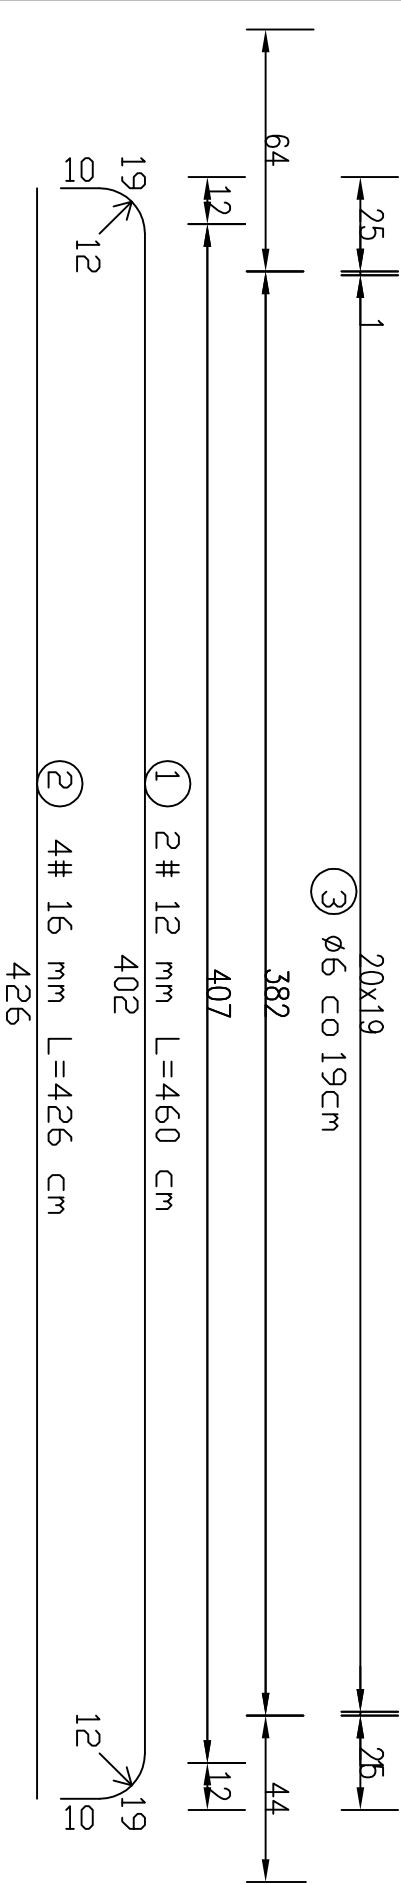

Przekrój "1-1" skala 1:20

Przekrój "2-2" skala 1:20

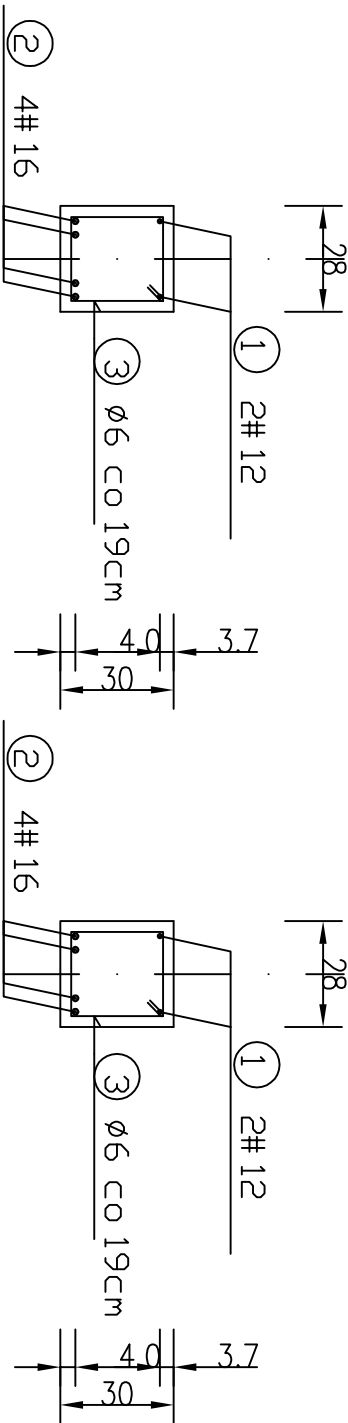

UWAGA:

1. Rysunek rozpatrywać łącznie z rysunkami rzutów konstrukcyjnych oraz architektonicznych budynku.
2. Przed wykoaniem poszczególnych elementów wymiary sprawdzić w naturze i porównać z projektem architektonicznym.

WYKAZ STALI ZBRUDNIOWEJ

BETON: C25/30 (B 30)  
STAL: AIII-N BSt500S (RB 500W)-zbr. gł.  
A-0 S235JR (St0S)-strzemiona  
OTULENIE: 2,0+0,5cm

Biurow Usług Projektowych "INSTALKOMFORT"					
Krzysztof Łukasz Maciejewski					
10 - 686 Olaszyn ul. Włoczyńskiego 1A ( / ☎: +48 089 533 94 58					
☎ : +48 506 031 954 * : biuro@instalkomfort.pl					
www.instalkomfort.pl					
TEMAT:	BUDOWA POLECAJĄCA NA PRZEBUDOWĘ I ROZBUDOWA BUDYNKU ISKUCIOWO-HANDLOWO UŻYTKOWOŚCI PUBLICZNEJ (REMIZOWAŁA ZABITOKICH ROKAWIC) NA ODCIEK NR 1102 POŁOŻONEJ W SOCHACZEM PRZY ZABEGU UL. WĄSKA, 1 MAJA I WARSZAWSKIEJ ORAZ BUDOWE ZAKŁADU PUBLICZNEGO Z DRUGĄ GŁOWNĄ UL. WĄSKA				
INWESTOR:	GMINA MIASTO SOCHACZEW UL. 1 MAJA 16, 96-500 SOCHACZEW			SKALA:	1:20
ADRES:	DZ. NR 1702 UL. WĄSKA, UL. 1 MAJA, UL. WARSZAWSKA			DATA:	09.2010
NAZWA RYS:	PŻ-P0z.4.4.1			NR RYS.:	K-28b
STADIUM:	PROJEKT WYKONAWCZY		BRANŻA:	KONSTRUKCJA	
PROJEKTANT:	Ingr inż. Leon Smol		Upr. bud.	115/82/01	
SPRAWDZIL:	inż. Lech Wróblewski		Upr. bud.	181/88	