



PRZEBUDOWA WODOCIĄGU
UL. WARSZAWSKA
ZAD. II ODC. A -B

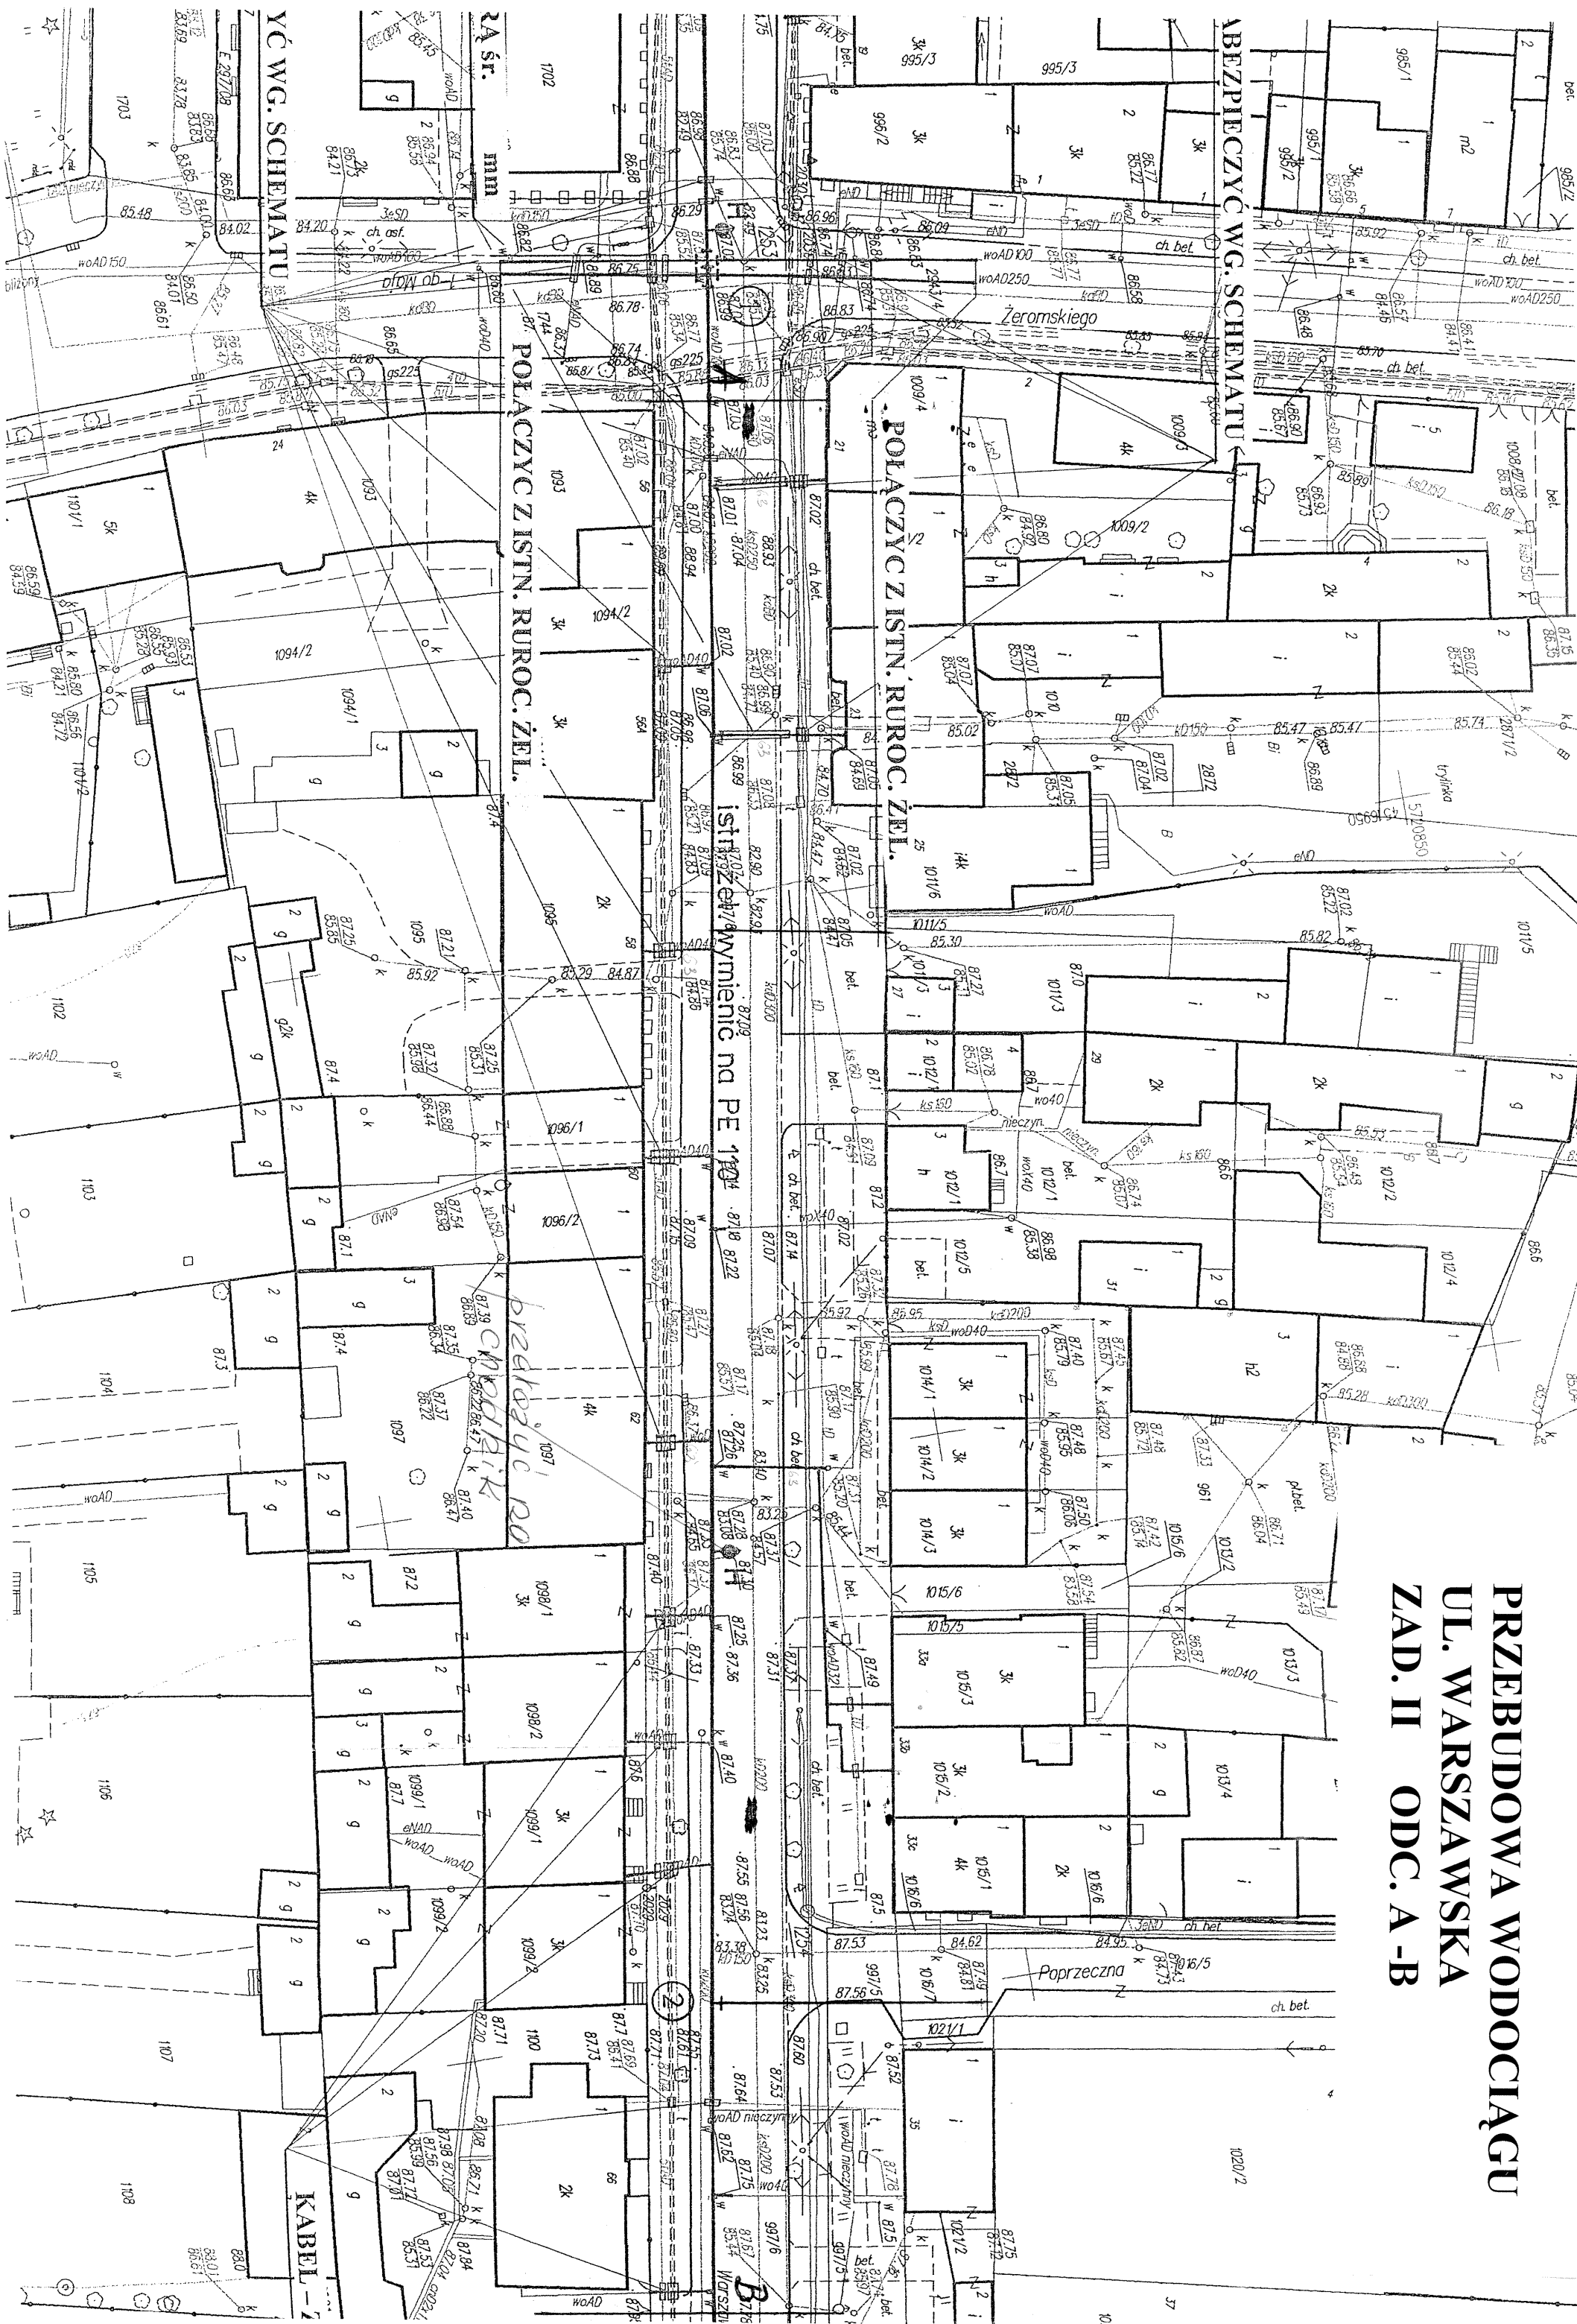


**PRZEBUDOWA WODOCIĄGU
UL. WARSZAWSKA
ZAD. II ODC. B - C**

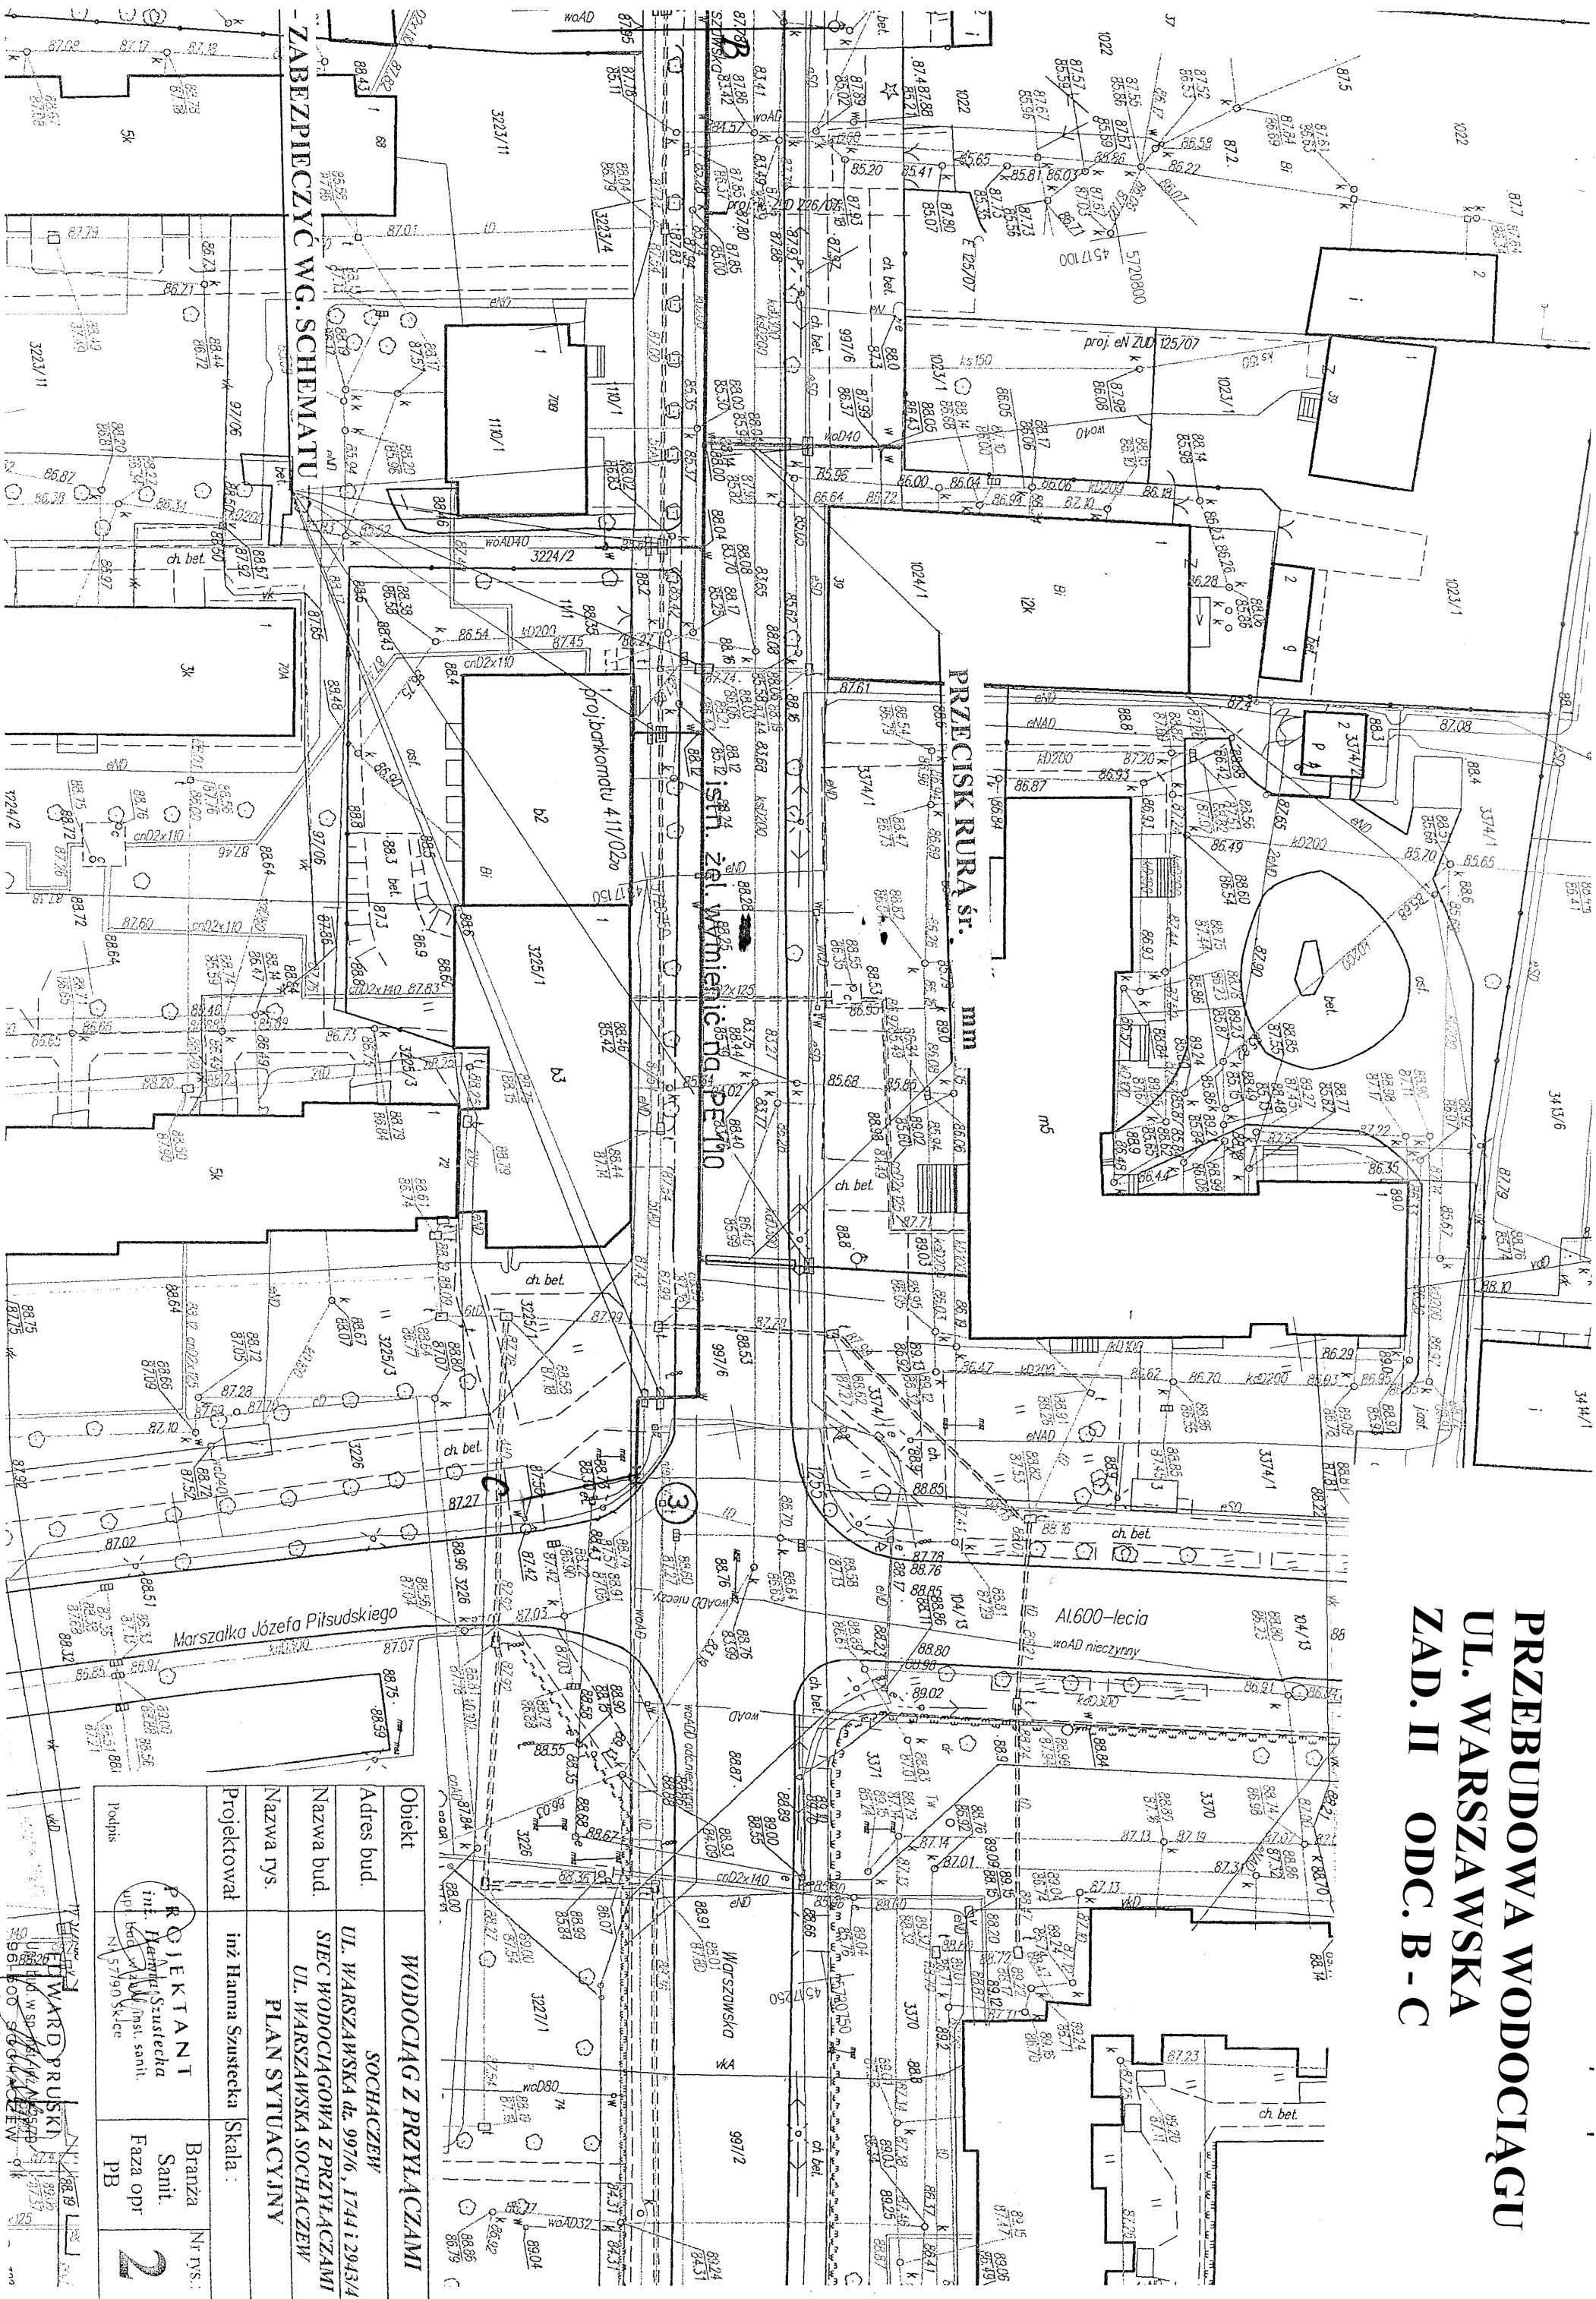

Objekt	WODOCIĄG Z PRZYŁĄCZAMI		
Adres bud.	SOCHACZEW UL. WARSZAWSKA dz. 997/6, 1744 i 2943/4		
Nazwa bud.	SIĘC WODOCIĄGOWA Z PRZYŁĄCZAMI UL. WARSZAWSKA SOCHACZEW		
Nazwa rys.	PLAN SYTUACYJNY		
Projektował	inż Hanna Szusteczka	Skala :	
		Branża	Nr rys.:
		Sanit.	
		Faza opr	
		PB	2

EDWARD PRUSKI
100 S. W. 50th Ave.
Miami, Fla. 33149
600 S. Ocean Blvd.
Chidona 15

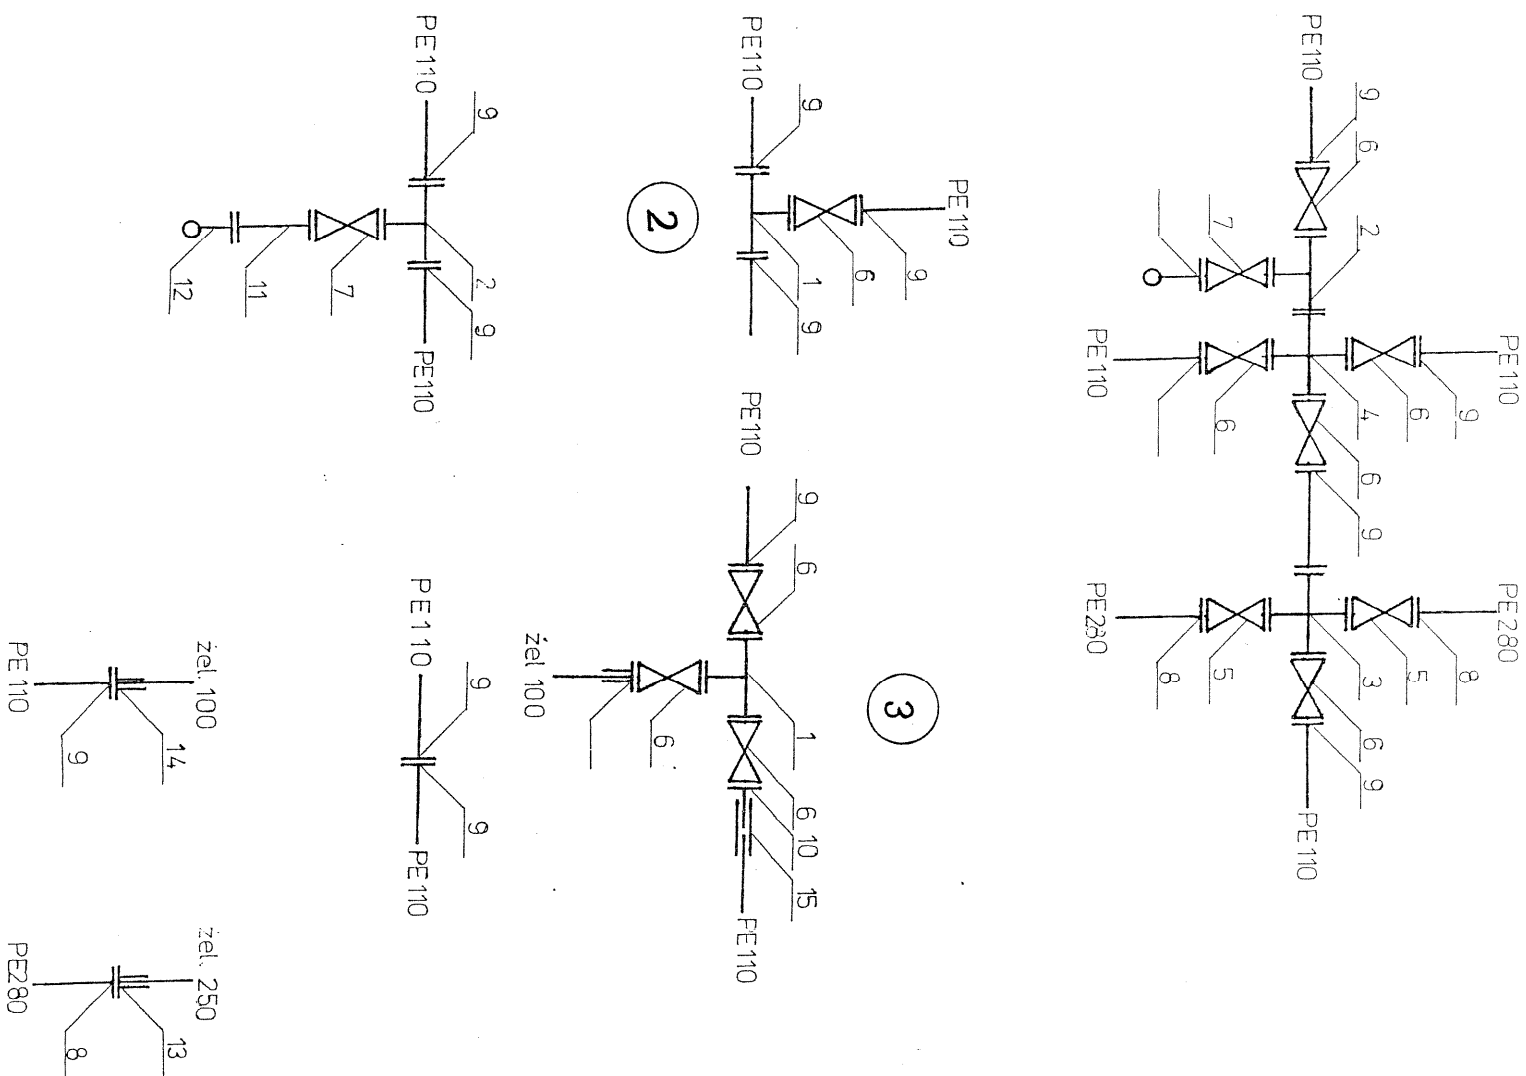

ZESTAWIENIE MATERIAŁÓW

1. TRÓJNIK KOŁN. śr. 100x100x100 mm
2. " " śr. 100x80x100 mm
3. CZWÓRNIK ŻEL. KOŁN. śr. 250x100x250x100 mm
4. " " śr. 100x100x100x100 mm
5. ZASUWA ŻEL. KOŁN. śr. 250 mm
6. " " śr. 100 mm
7. " " śr. 80 mm
8. KRÓCIEC PE z KOŁN. śr. 280 mm
9. " " śr. 110 mm
10. KRÓCIEC ŻEL. FW śr. 100 mm
11. " " FF śr. 80 mm
12. KOŁANO STOPOWE KOŁN. śr. 80 mm
13. ZŁĄCZE RUROWO-KOŁN. śr. 250 mm
14. " " śr. 100 mm
15. NASUWKA PCV 110 mm

SCHEMATY WĘZŁÓW

RYS. NR. 3