


2010
2010

Objekt	SIEĆ KANALIZACJI DESZCZOWEJ		
Adres	SOCHACZEW; ULICE : DZIAŁOWA, ZALEWOWA, ASNYKA, WCZASOWA, PROFILOWA, OSTRZESZEWSKA i GŁOGOWA		
Nazwa opr.	PROJEKT BUDOWLANY BUDOWY SIECI KANALIZACJI DESZCZOWEJ		
Nazwa rys.	SCHEMAT KANALIZACJI DESZCZOWEJ		
Opracował	inż. Hanna Szustecka	Skala :	
	PROJEKTANT inż. Hanna Szustecka opr. bud. [signature] inż. [signature]	Branka sanit. Faza oprac. P.B.	Nr.rys 2a

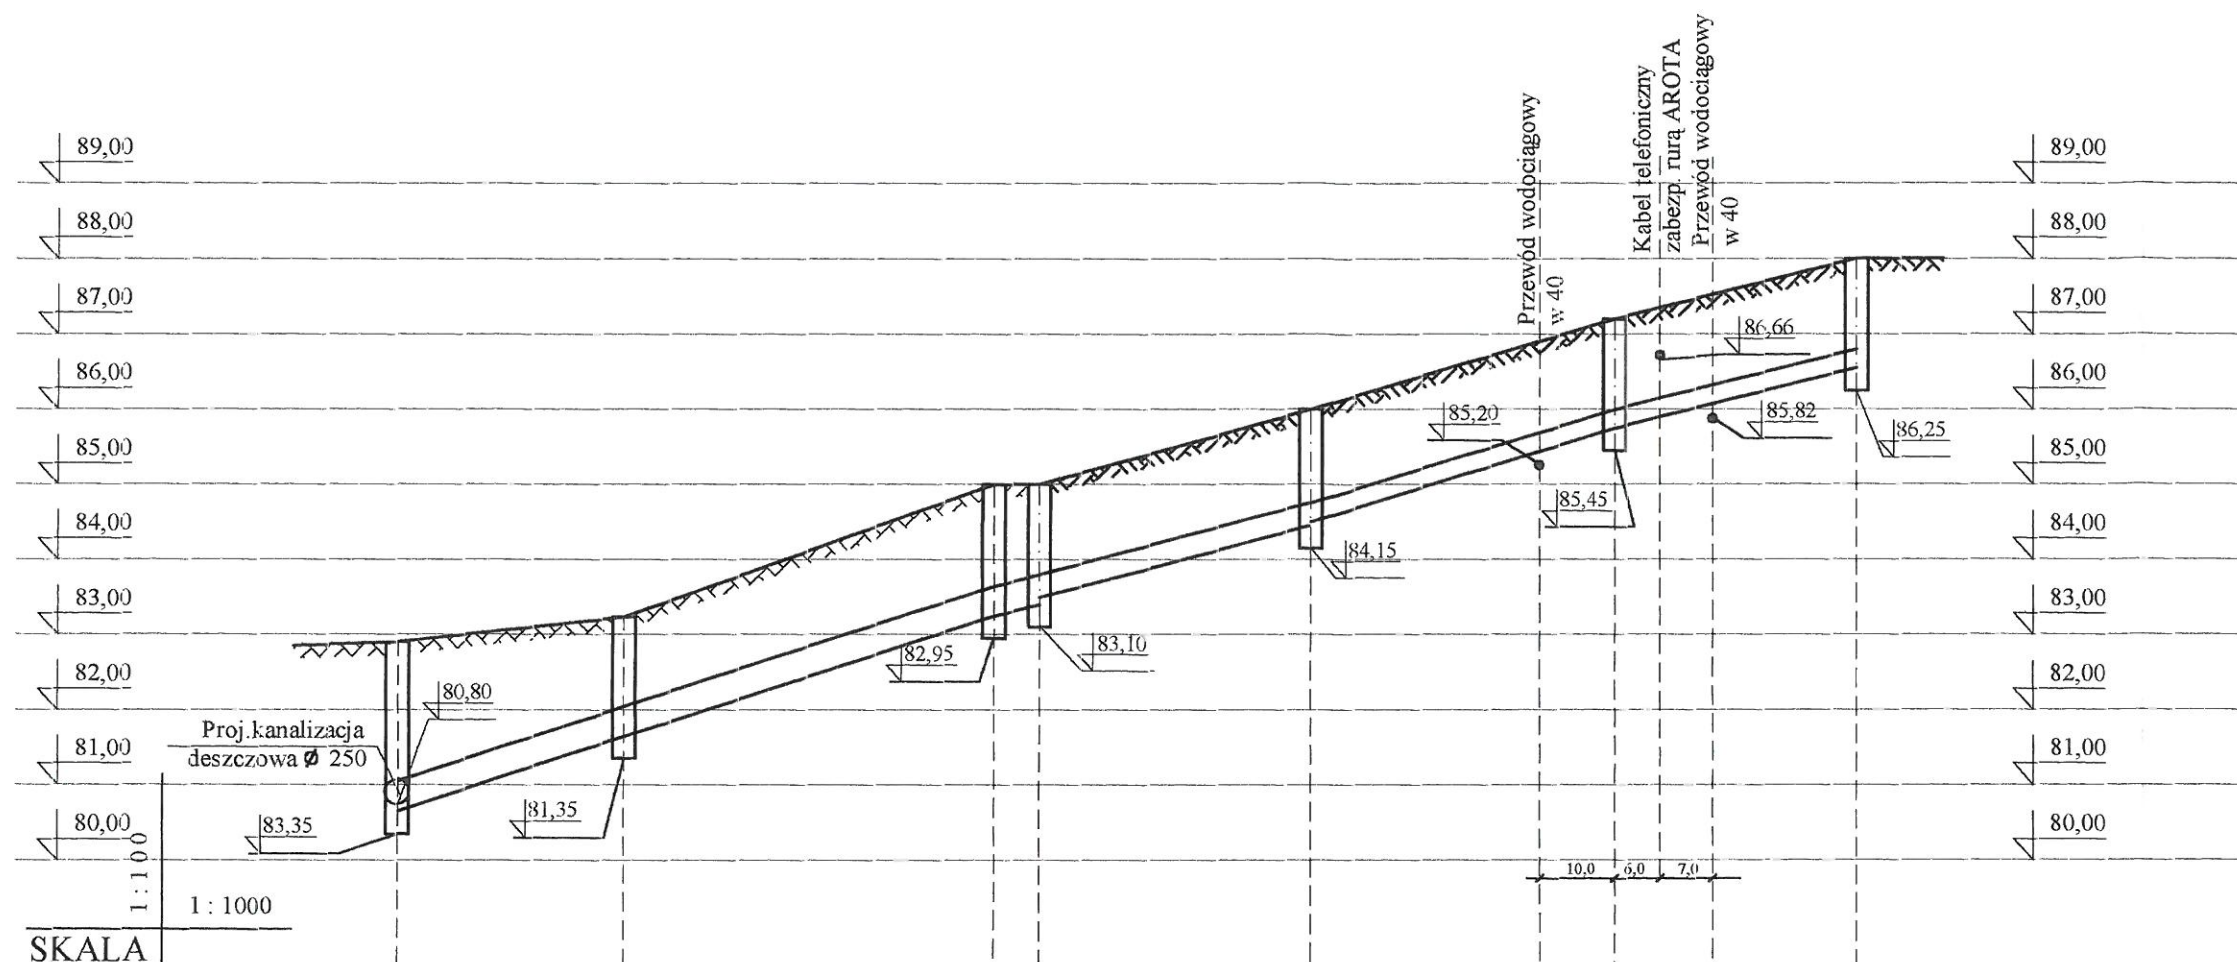

RZĘDNA TERENU	83,00	83,30	85,00	85,00	86,00	86,00	86,90	87,20	87,52	88,00
RZĘDNA DNA KANAŁU	80,65	81,65	83,25	83,40	83,50	84,45	84,50	85,45	85,75	86,55
ZAGŁĘBIENIE	2,35	1,65	1,75	1,60	1,50	1,55	1,50	1,45	1,45	1,45
MATERIAŁ	PVCØ400	PVCØ400	PVCØ400	PVCØ300	PVCØ300	PVCØ250	PVCØ250	PVCØ250	PVCØ250	PVCØ250
DLUGOŚCI										
DLUGOŚCI	30,0	49,0	4,5	36,0	40,5	32,0				
ODLEGŁOŚCI NARAST.	0,0	30,0	79,0	83,5	119,5	160,0	192,0			



ODCINEK C - D ; L = 192 m

ODCINEK OD S14 DO S18'' PVC Ø 400 ; ODCINEK OD S18'' DO S19 PVC Ø 300 ;

ODCINEK OD S19 DO S21 PVC Ø 250

ULICA OSTRZESZEWSKA

Obiekt	SIEĆ KANALIZACJI DESZCZOWEJ		
Adres	SOCHACZEW ; ULICE : DZIAŁOWA, ZALEWOWA, ASNYKA, WCZASOWA, PROFILOWA, OSTRZESZEWSKA i GŁOGOWA		
Nazwa opr.	PROJEKT BUDOWLANY BUDOWY SIECI KANALIZACJI DESZCZOWEJ		
Nazwa rys.	PRZEKRÓJ PO TRASIE KANAŁU DESZCZOWEGO		
Opracował	inż. Hanna Szustecka PROJEKTANT inż. Hanna Szustecka upr. bud. w zakr. inż. sanit. Nr 57/90 Sk-ce		Skala : 1000/100
	Branża sanit. Faza oprac. P.B.		Nr.rys. 18