


MAPA DOKUMENTACYJNA skala 1:500

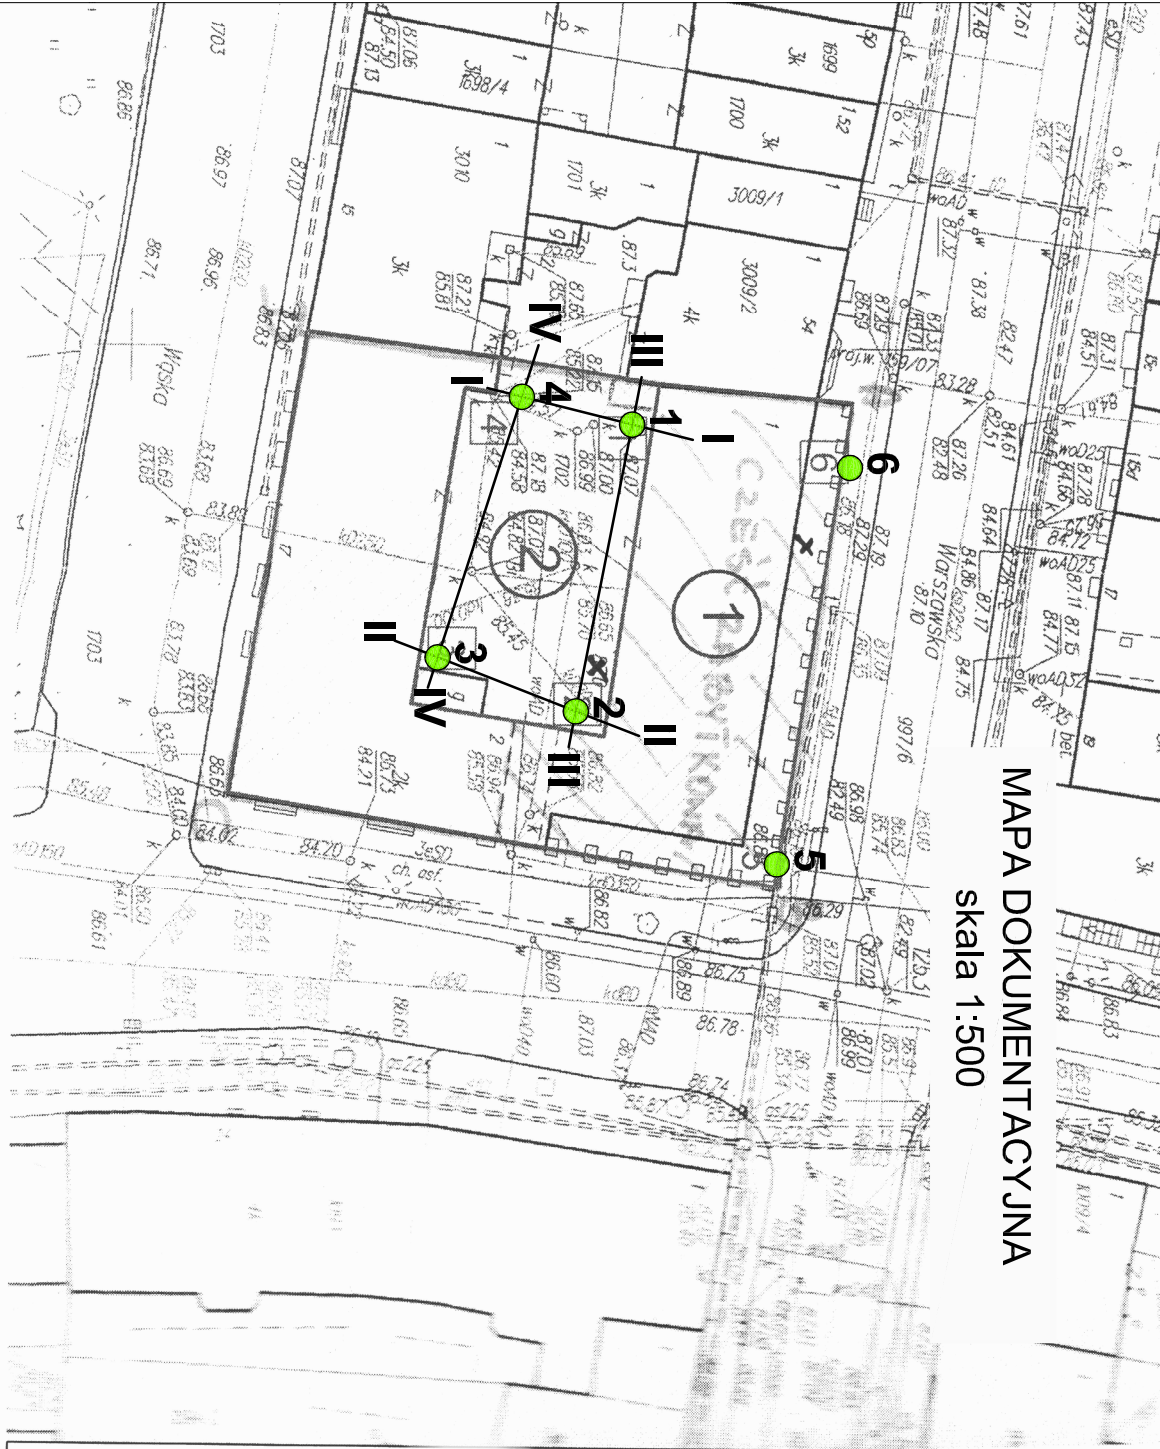

Sochaczew,

OZNACZENIA

1 ISTNIEJĄCY BUDYNEK

2 PROJ. ROZBUDOWA

NUMERY ODWIERTÓW
odwerty nr 5 i 6 wykonac do głebc

LEGENDA

1 wykonany otwór wiertniczy
przekój geotechniczny

Firma Geologiczna "GEOP"	
10-603 Olsztyn, ul. Metalowa 6/13	
OBIEKT: Rozpoznanie warunków gruntowo-wodnych- Sochaczew ul. Wąska	
TEMAT:	Opinia geotechniczna
DATA:	07.2010
OPRACOWAŁ: mgr A. Oprzyński	