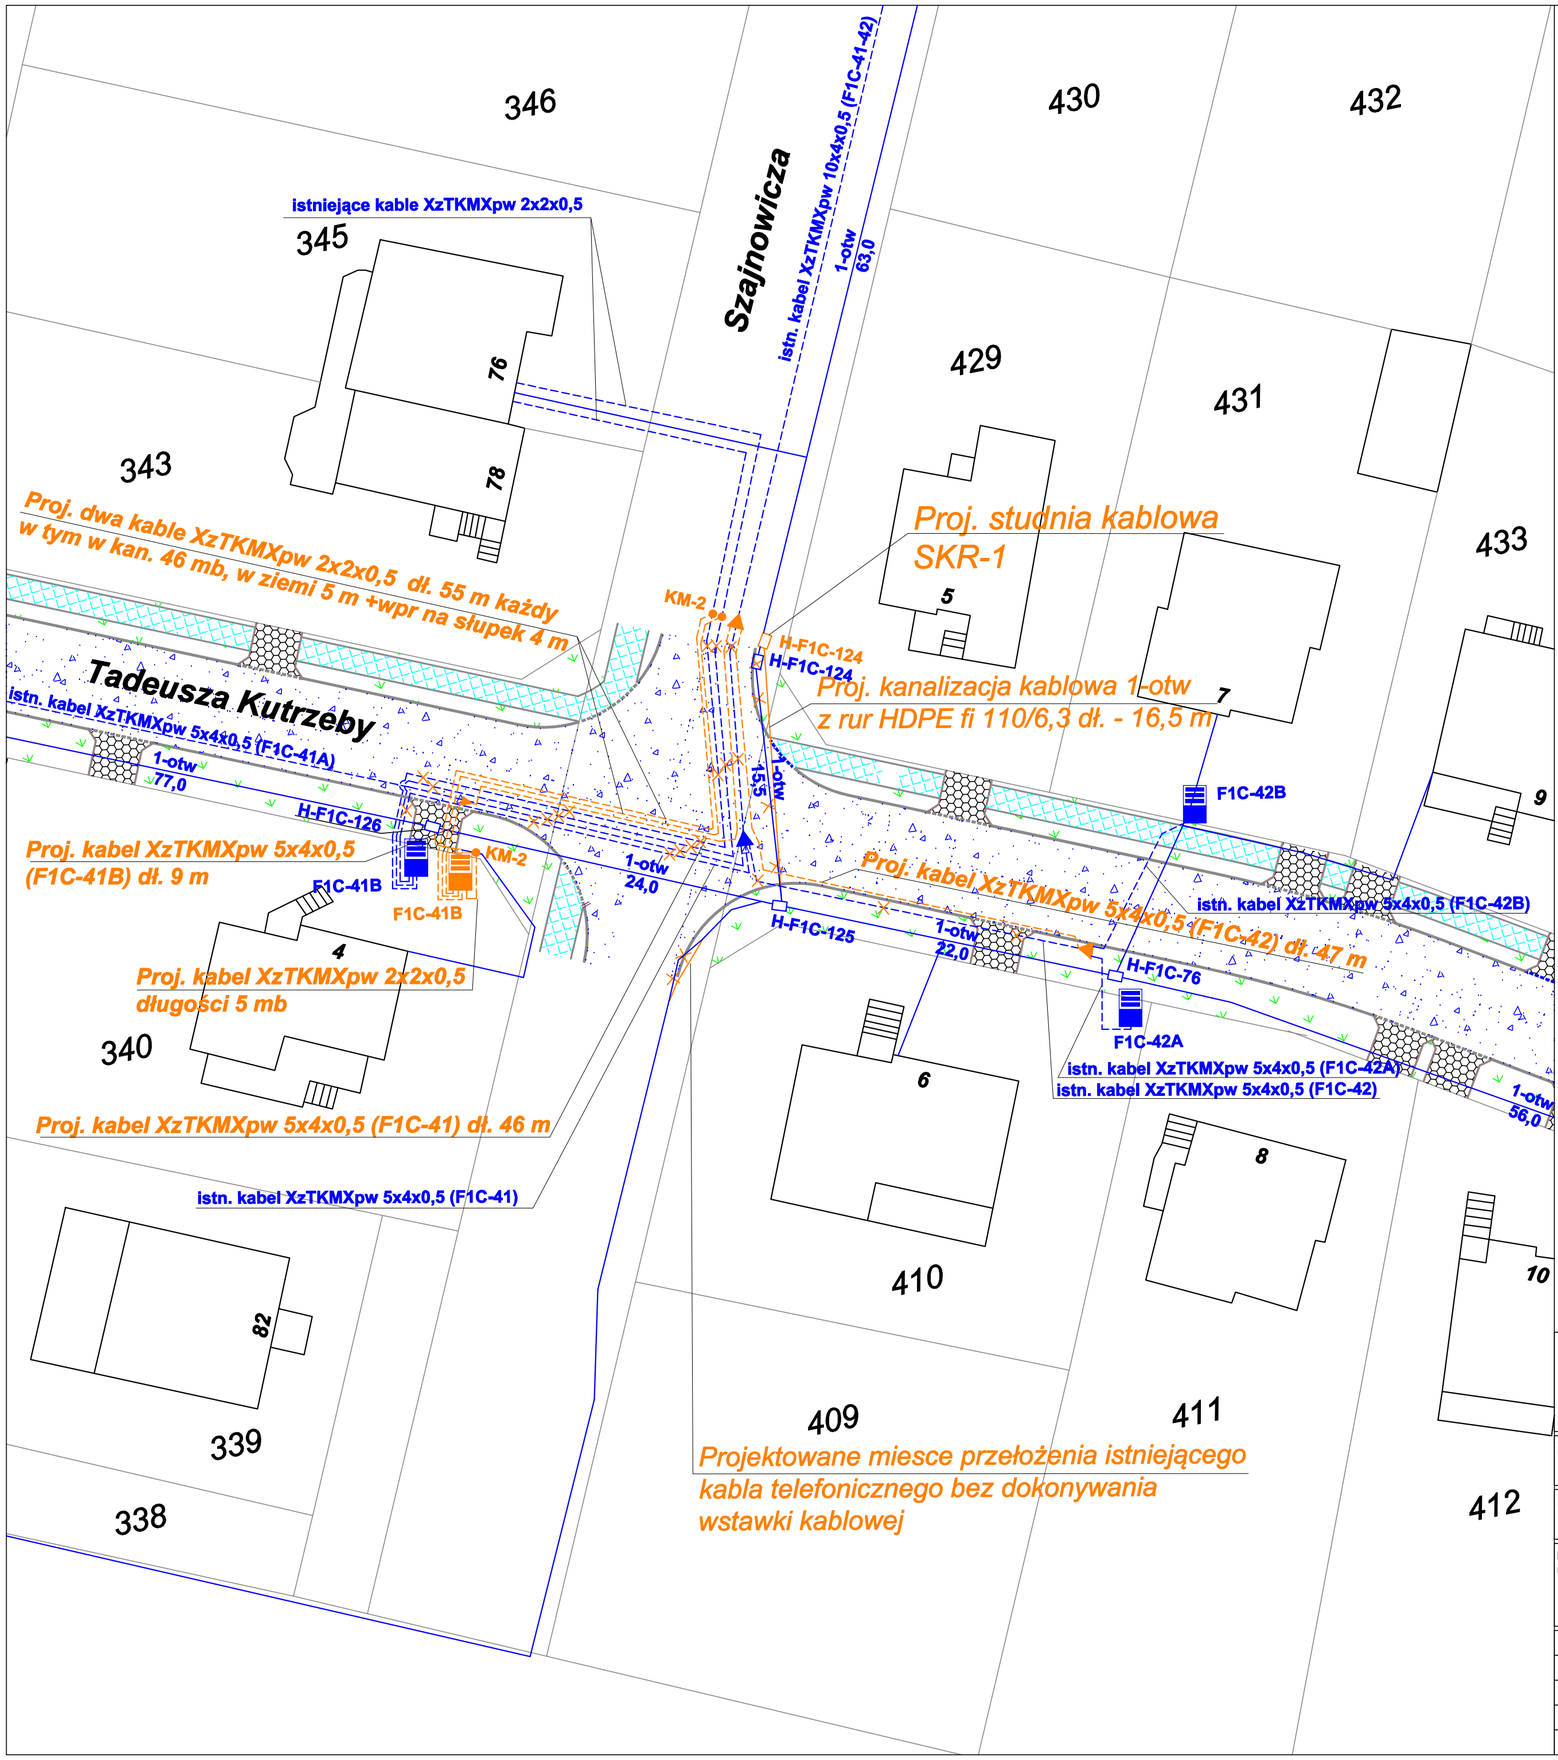

LEGENDA

- H-F1C-69 — Istniejąca kanalizacja telefoniczna
- H-F1C-70 — Projektowana kanalizacja telefoniczna
- Istniejące kable telefoniczne
- Projektowany kabel telefoniczny
- Projektowana przbudowa złacza rozgałęźnego
- KM-2 — Projektowane złącze kablowe małoparowe typu KM-2
- Istniejący słupek kablowy
- Projektowany słupek kablowy
- H-F1C-70 — Istniejąca kanalizacja telefoniczna do demontażu
- Istniejące kable telefoniczne do demontażu

Firma Usługowo Handlowa
"TELWER"
Weresiński Maciej
09-410 Płock, Nowe Gulczewo ul.Basztowa 10

Zamawiający:	URZĄD MIEJSKI 96-500 SOCHACZEW, ul. 1 Maja 16
Inwestycja:	ULICA MIEJSKA w Sochaczewie ul. Tadeusza Kutrzeby
Przedmiot rysunku:	**Przebudowa istniejącej linii telefonicznej u zbiegu ulic Tadeusza Kutrzeby i Władysława Bartnowskiego**

Funkcja	Tytuł, imię i nazwisko	Nr uprawn.	Podpis		
Gen. projektant:	Weresiński Maciej	1800-99-U		Branża: Telefoniczna	
Projektował:				Faza: Projekt Budowlany	
Wykonał:				Nr rysunku: 1	Rewizja:
				Data: styczeń 2009 r.	Skala: b/s