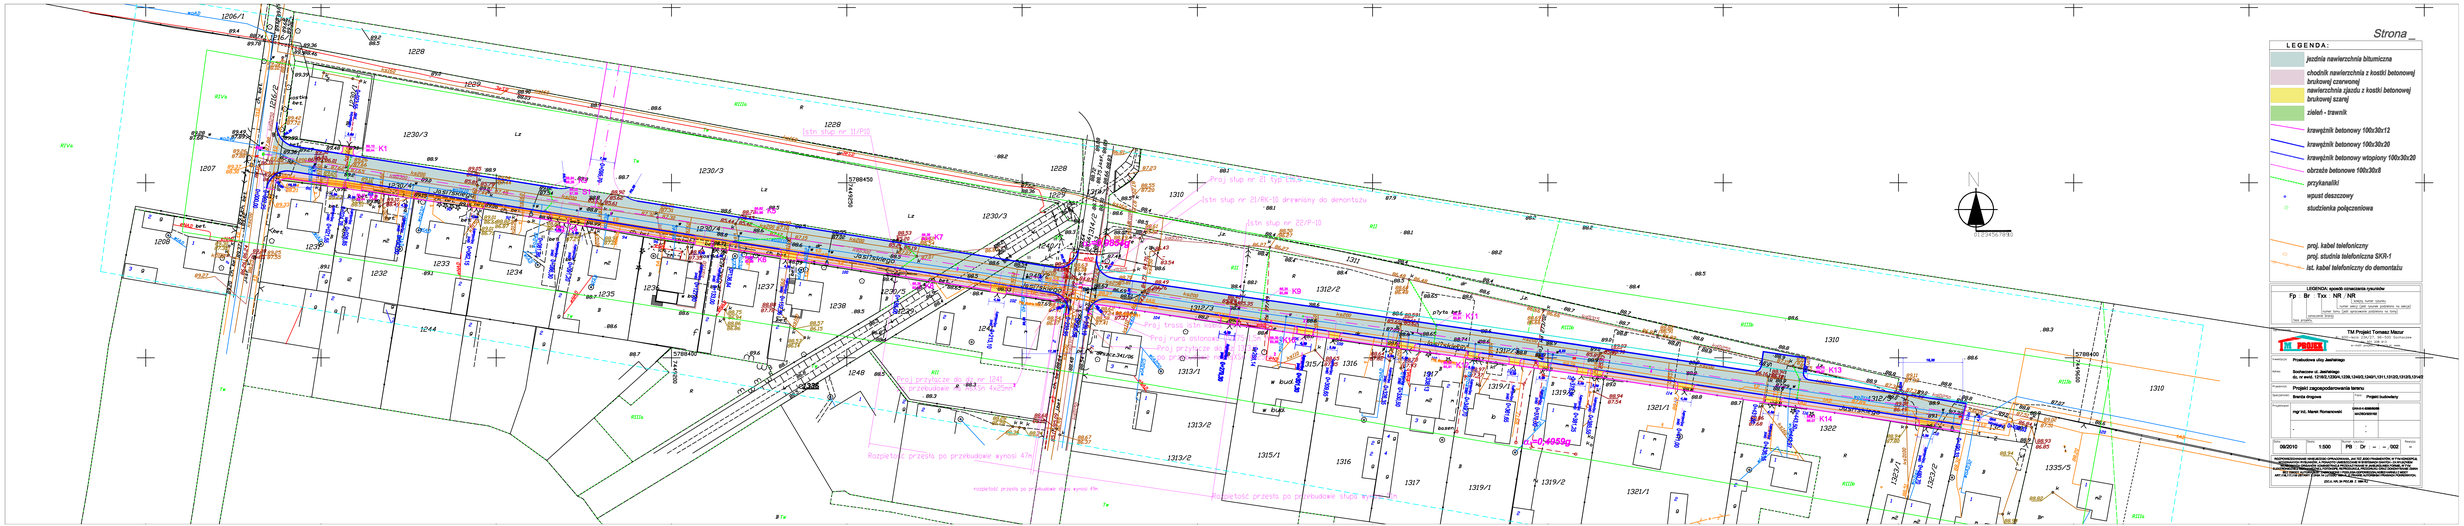
Strona
LEGENDA:
jezdnia nawierzchnia bitumiczna
chodnik nawierzchnia z kostki betonowej brukowej czerwonej
nawierzchnia ciągu z kostki betonowej brukowej szarej
zieleń - trawnik
krawężnik betonowy 100x30x12
krawężnik betonowy 100x30x20
krawężnik betonowy wtopiony 100x30x20
obrzeże betonowe 100x30x8
przykanaliki
wpust deszczowy
studzienka połączeniowa
proj. kabel telefoniczny
proj. studnia telefoniczna SKR-1
ist. kabel telefoniczny do demontażu
LEGENDA: rzuty instalacji elektrycznych i teletechnicznych
Fp Br Tex NR NR
TM Projekt Tomasz Macur
TM PROJEKT
Przebudowa ulicy Jesiennego
Sosnowiec ul. Jesiennego
dz. nr ewid. 1216/3,1230/4,1238,1240/3,1240/1,1311,1312/2,1312/3,1314/3
Projekt zagospodarowania terenu
Rzuta drogowa
Projekt budowlany
mgr inż. Marek Romanowski
09/2010
1:500
PB
Dr
002
OŚWIADCZENIE PROJEKTANTA
OŚWIADCZENIE SPRAWDZAJĄCEGO
1216/1
1216/2
1228
1229
1230/3
1230/4
1207
1208
1232
1233
1234
1235
1236
1237
1238
1239
1240
1244
1248
1310
1312/2
1312/3
1313/1
1313/2
1314/3
1315/1
1316
1317
1319/1
1319/2
1321/1
1321/2
1322
1323/7
1335/5
5788450
5788400
5788500
K1
K7
K8
K9
K11
K13
K14
