


ELEWACJA ZACHODNIA skala 1:100

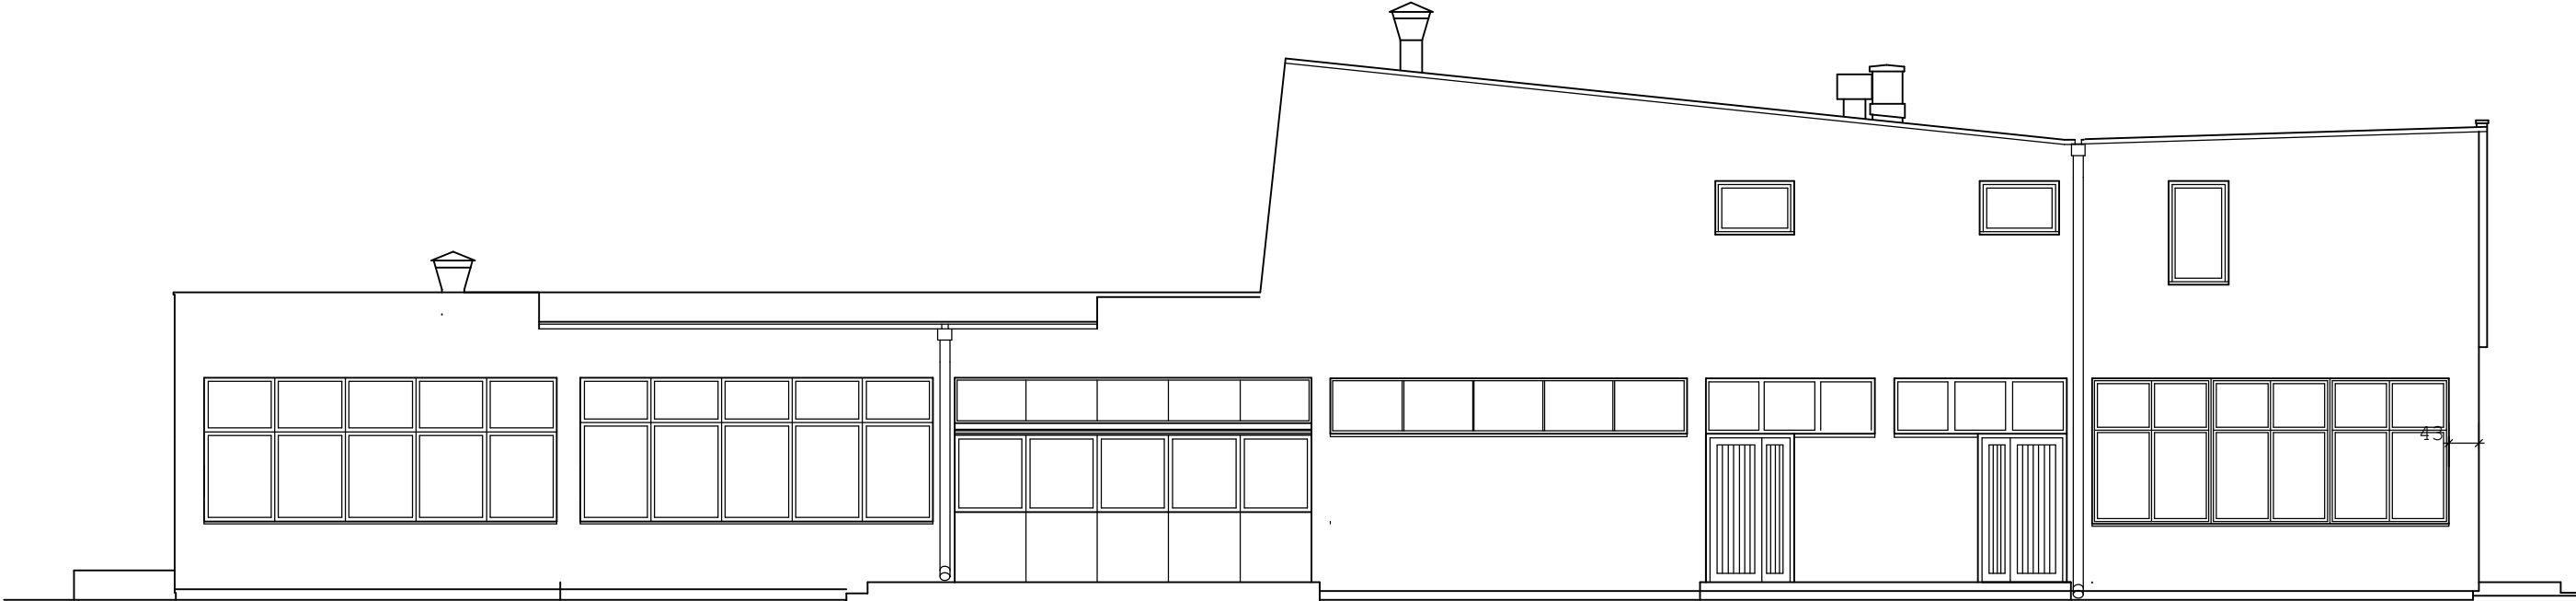

ELEWACJA WSCHODNIA skala 1:100

INWENTARYZACJA BUDOWLANA PAWILONU HANDLOWO-USŁUGOWEGO		
ADRES: ul. ŻEROMSKIEGO 12, SOCHACZEW.		
ZLECENIO- DAWCA:	GMINA MIASTO SOCHACZEW ul. 1 MAJA 16, 05-600 SOCHACZEW	
Wykonał: arch. Marcin Gąsior, ul. Szklanych Domów 3, m 26, 04-346 W-wa, tel 605 245 643, nr. uprawn. st.79/85, podpis:		
architektura	data: SIERPIEŃ 2007	nr. rys. 5./5