


PRZEKRÓJ A-A skala 1:100



ELEWACJA POŁUDNIOWA skala 1:100

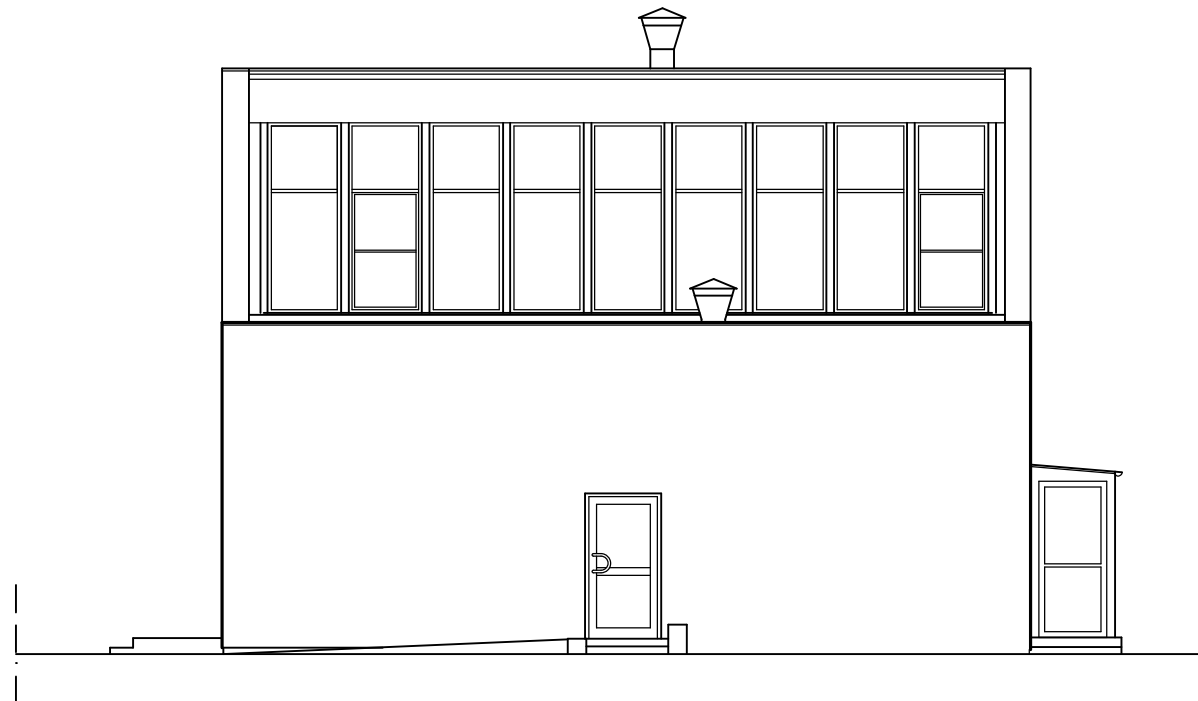

ELEWACJA PÓŁNOCNA skala 1:100

INWENTARYZACJA BUDOWLANA PAWILONU HANDLOWO-USŁUGOWEGO			
ADRES: ul. ŻEROMSKIEGO 12, SOCHACZEW.			
ZLECENIO-DAWCA:		GMINA MIASTO SOCHACZEW ul. 1 MAJA 16, 05-600 SOCHACZEW	
Wykonał: arch. Marcin Gąsior, ul. Szklanych Domów 3, m 26, 04-346 W-wa, tel 605 245 643, nr. uprawn. st.79/85, podpis:			
architektura		data: SIERPIEŃ 2007	nr. rys. 4./5