


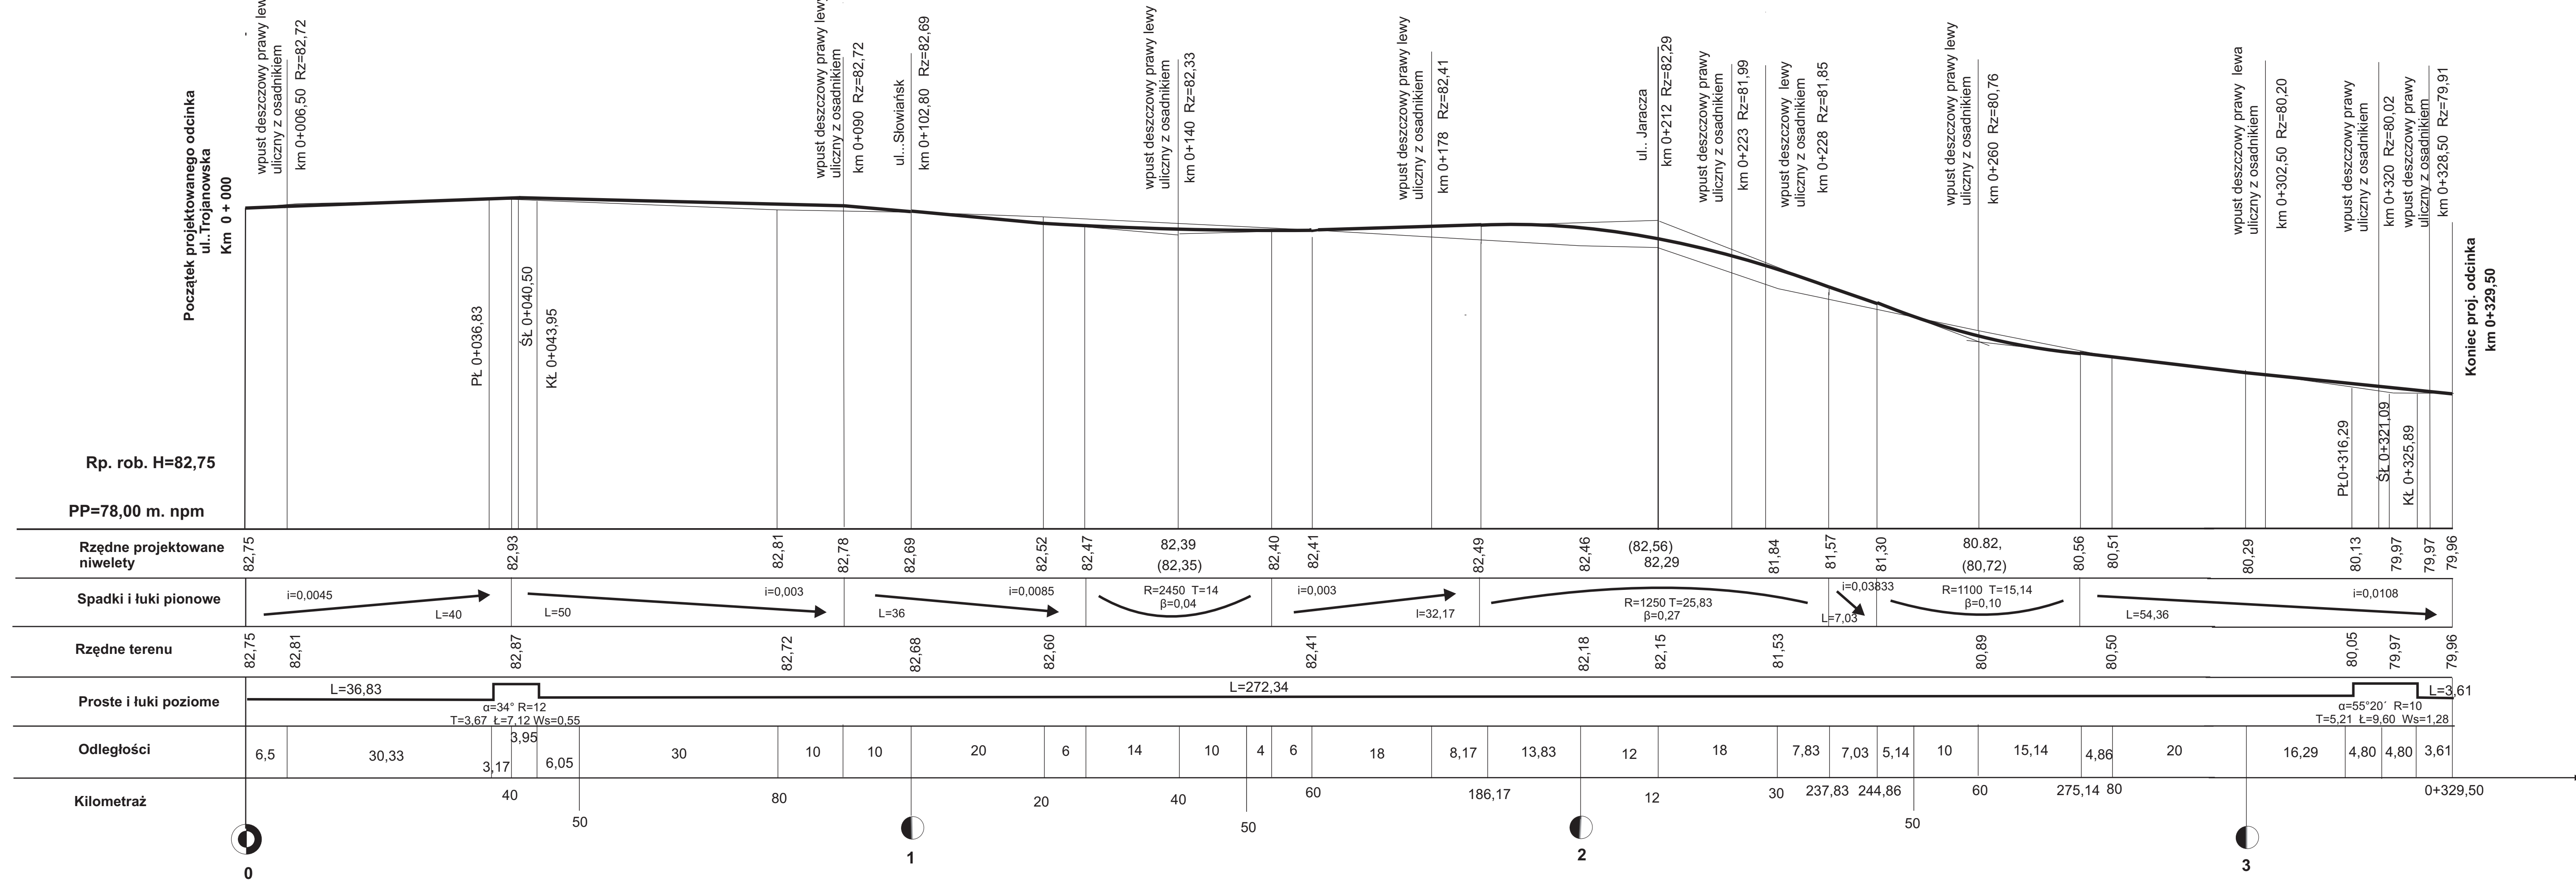

NAZWA I ADRES OBIEKTU	PROJEKT BUDOWLANY - E PRZEBUDOWA ul. OKRĘŻNEJ o odcinek ul. Trojanek od km 0+000 do km	
NAZWA RYSUNKU	PROFIL POD	
BRANŻA	DROGI	STADIUM RYSU
DATA	MARZEC ROK 2009	NUMER RYSU 4
PROJEKTANT	Imię i nazwisko mgr inż. Krystyna Malicka	Numer upraw upr bud. 57/91 Sk-c