


RZEKA BZURA STAN ISTNIEJĄCY

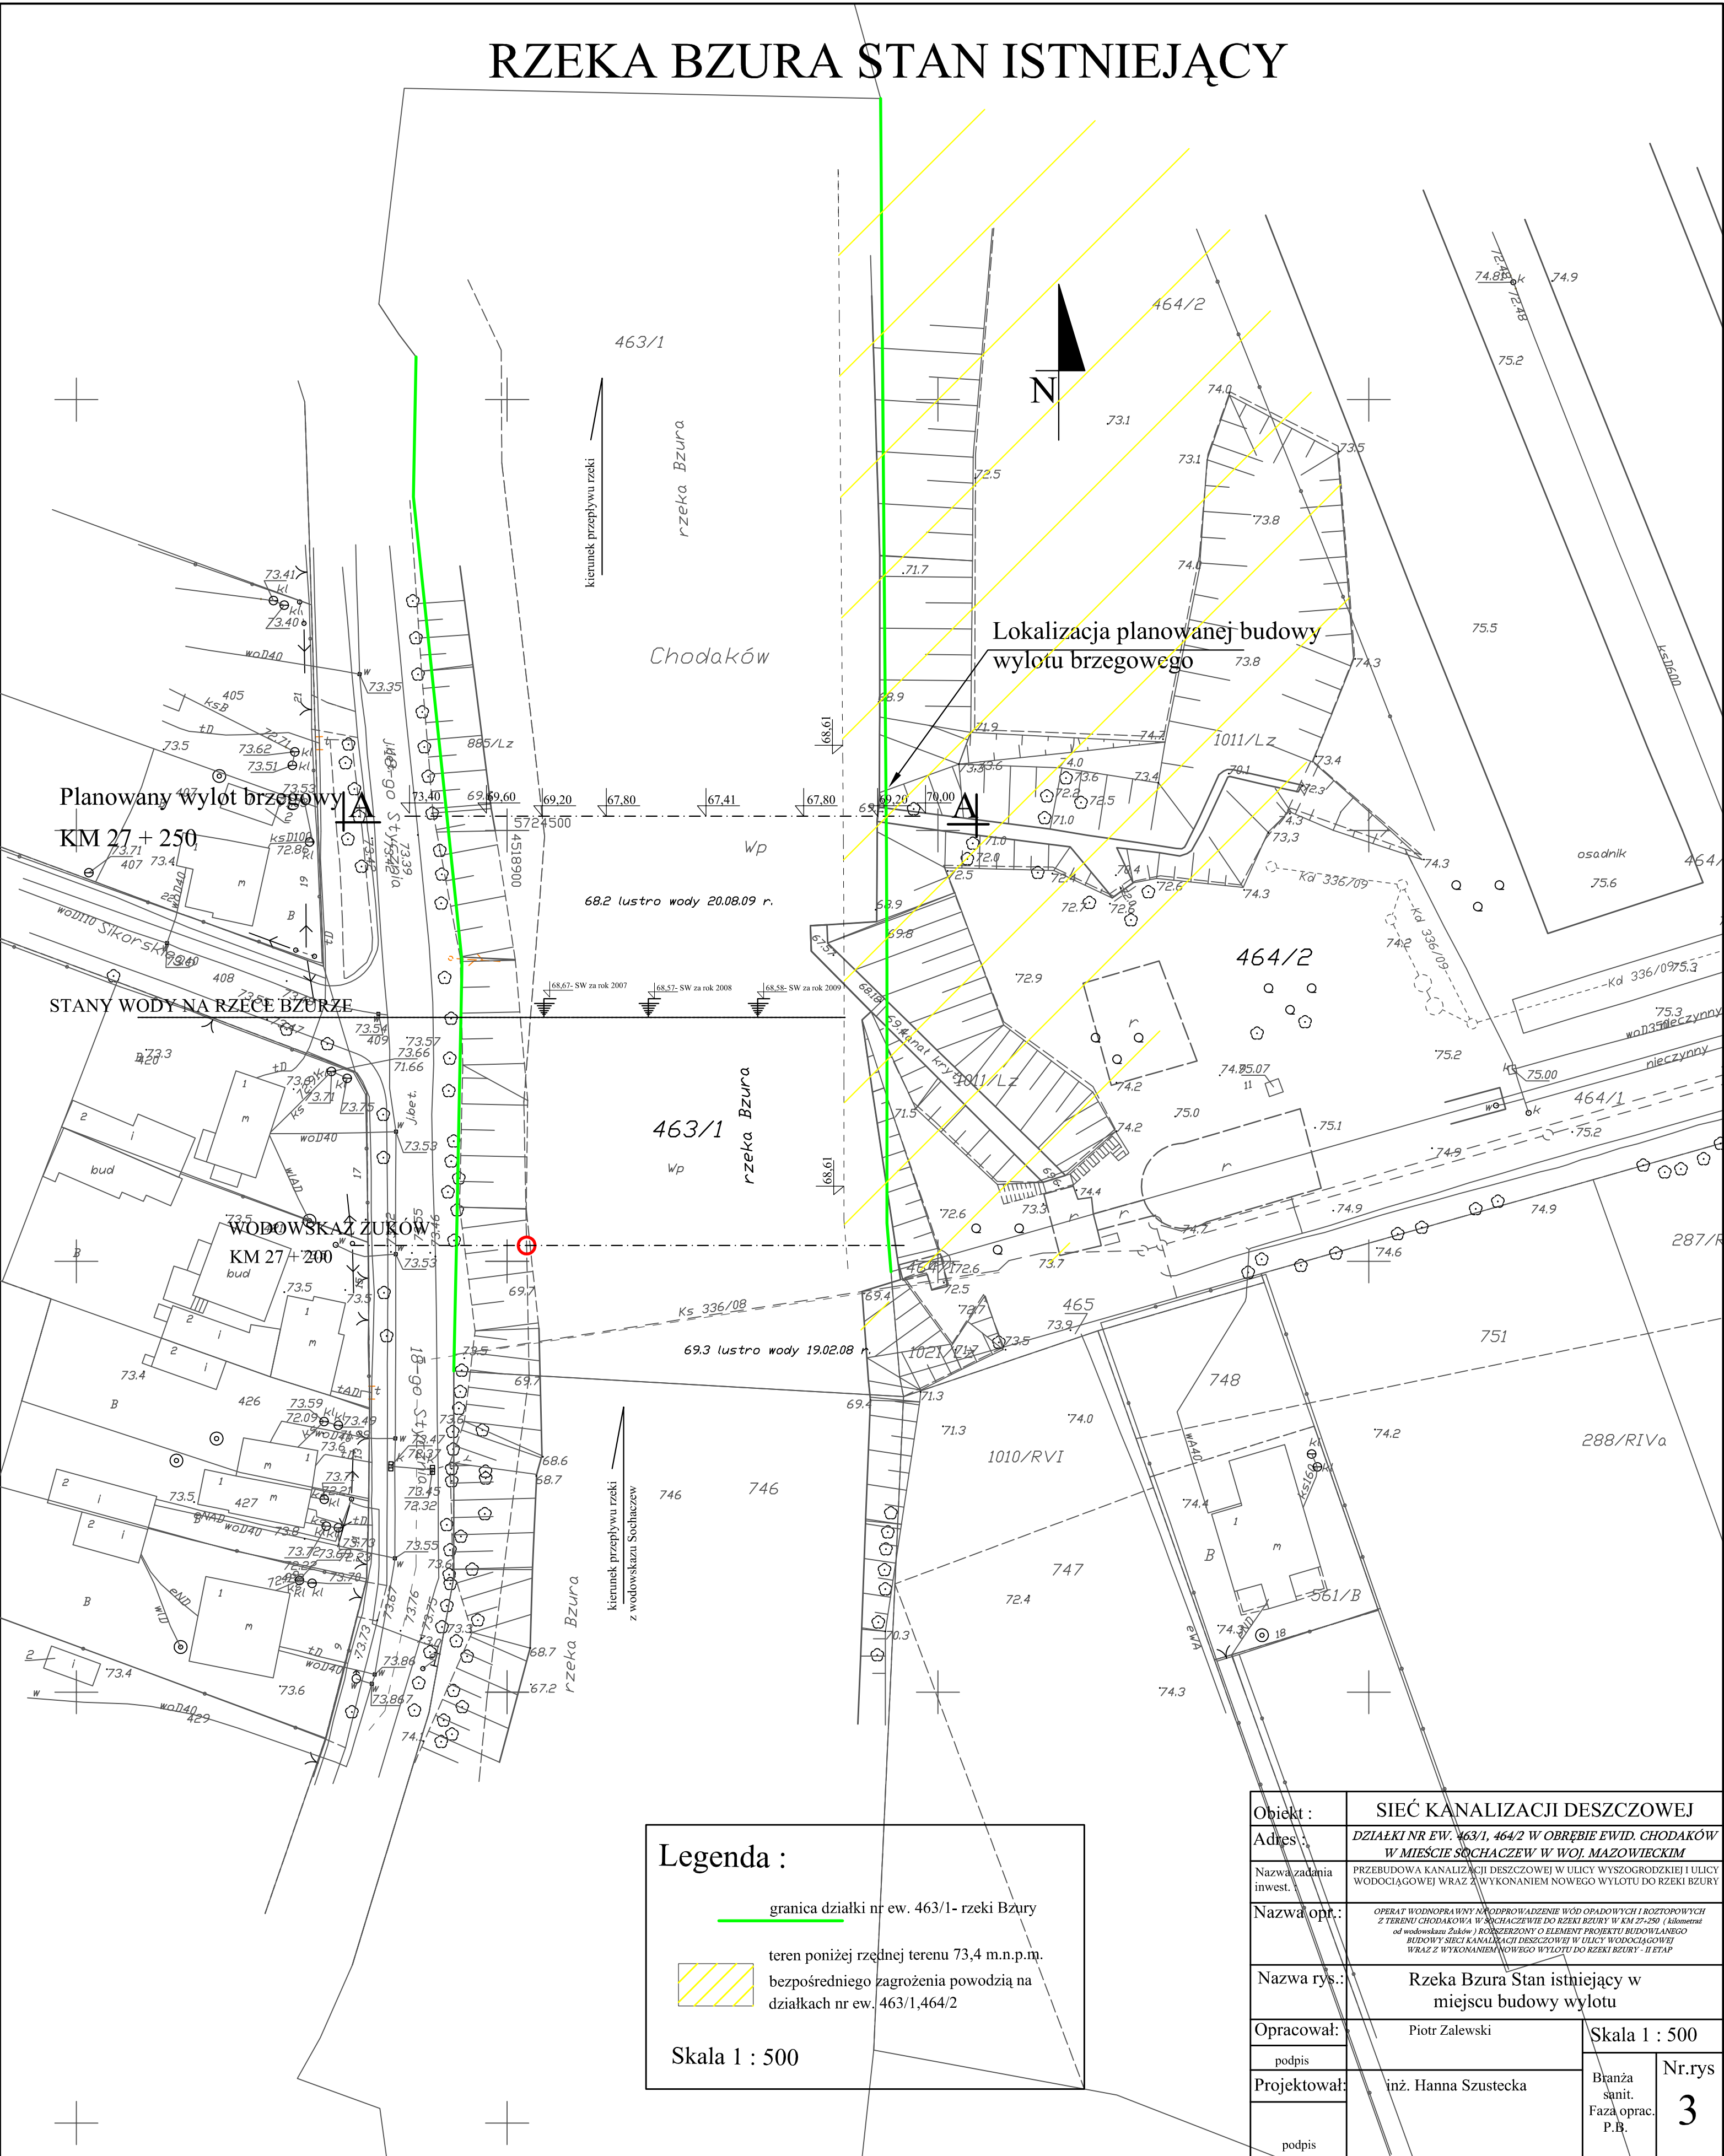

Legenda :

- granica działki nr ew. 463/1- rzeki Bzury
- teren poniżej rzędnej terenu 73,4 m.n.p.m. bezpośredniego zagrożenia powodzią na działkach nr ew. 463/1,464/2

Skala 1 : 500

Obiekt :	SIEĆ KANALIZACJI DESZCZOWEJ		
Adres :	DZIAŁKI NR EW. 463/1, 464/2 W OBRĘBIE EWID. CHODAKÓW W MIEŚCIE SOCHACZEW W WOJ. MAZOWIECKIM		
Nazwa zadania inwest. :	PRZEBUDOWA KANALIZACJI DESZCZOWEJ W ULICY WYSZOGRODZKIEJ I ULICY WODOCIĄGOWEJ WRAZ Z WYKONANIEM NOWEGO WYŁOTU DO RZĘKI BZURY		
Nazwa opr.:	OPERAT WODNOPRAWNY NADPROWADZENIE WÓD OPADOWYCH I ROZTOPOWYCH Z TERENU CHODAKÓW W SOCHACZEWIE DO RZĘKI BZURY W KM 27+250 (kilometr od wodowskazu Żuków) ROZSZERZENIE O ELEMENTY PROJEKTU BUDOWLANEGO BUDOWY SIECI KANALIZACJI DESZCZOWEJ W ULICY WODOCIĄGOWEJ WRAZ Z WYKONANIEM NOWEGO WYŁOTU DO RZĘKI BZURY - II ETAP		
Nazwa rys.:	Rzeka Bzura Stan istniejący w miejscu budowy wylotu		
Opracował:	Piotr Zalewski	Skala 1 : 500	
podpis			
Projektował:	inż. Hanna Szustecka		
podpis			
		Branża sanit. Faza oprac. P.B.	Nr.rys 3