


PRZEKRÓJ A - A

Obszar działki nr ewid. 463 / 1 - rzeki Bzury - L = 51,0 m

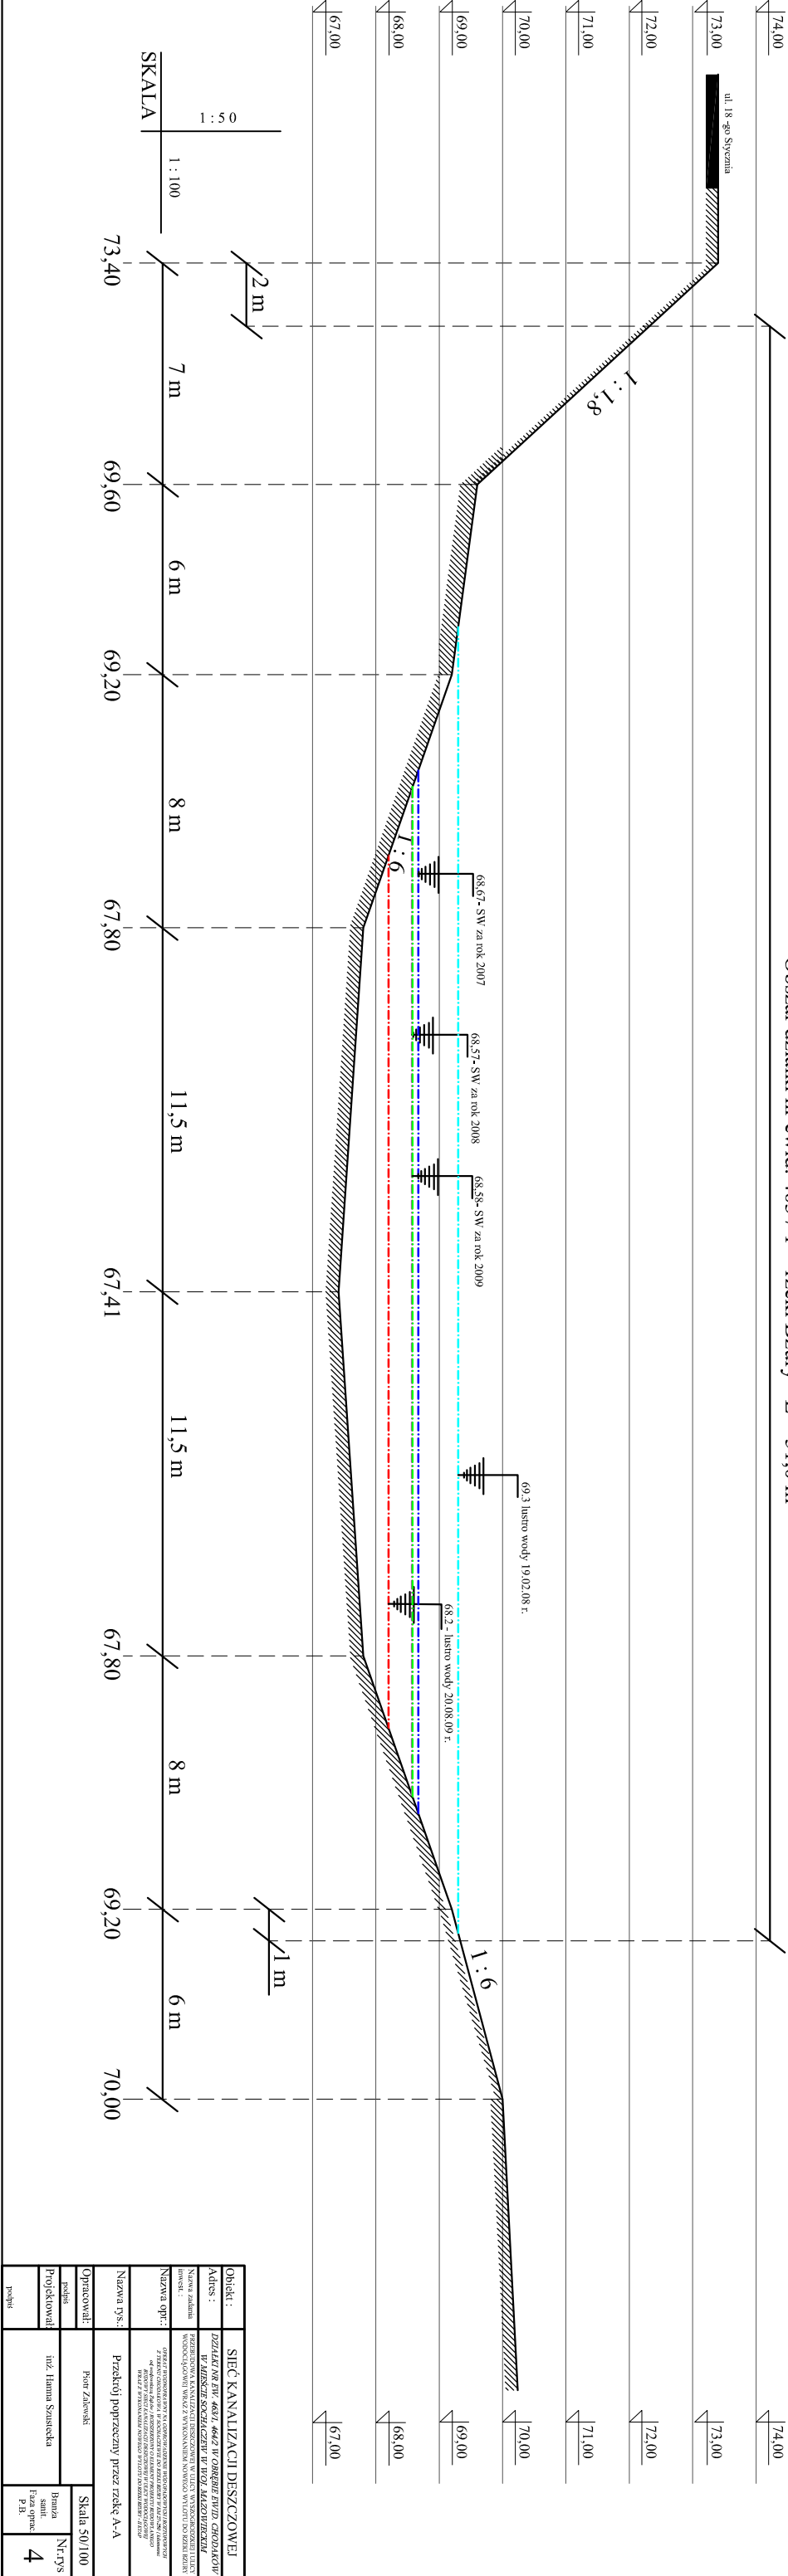

Obiekt :	SIEĆ KANALIZACJI DESZCZOWEJ
Nazwa rys.:	Przekrój poprzeczny przez rzekę A-A
Opracował:	Piotr Zawadzki
Redaktor:	
Projektował:	inż. Hanna Szustowska
Brutto	Skala 50/100
Faza oprac.	Nr rys.
P.R.	4