


WYLOT BRZEGOWY
WIDOK Z PRZODU

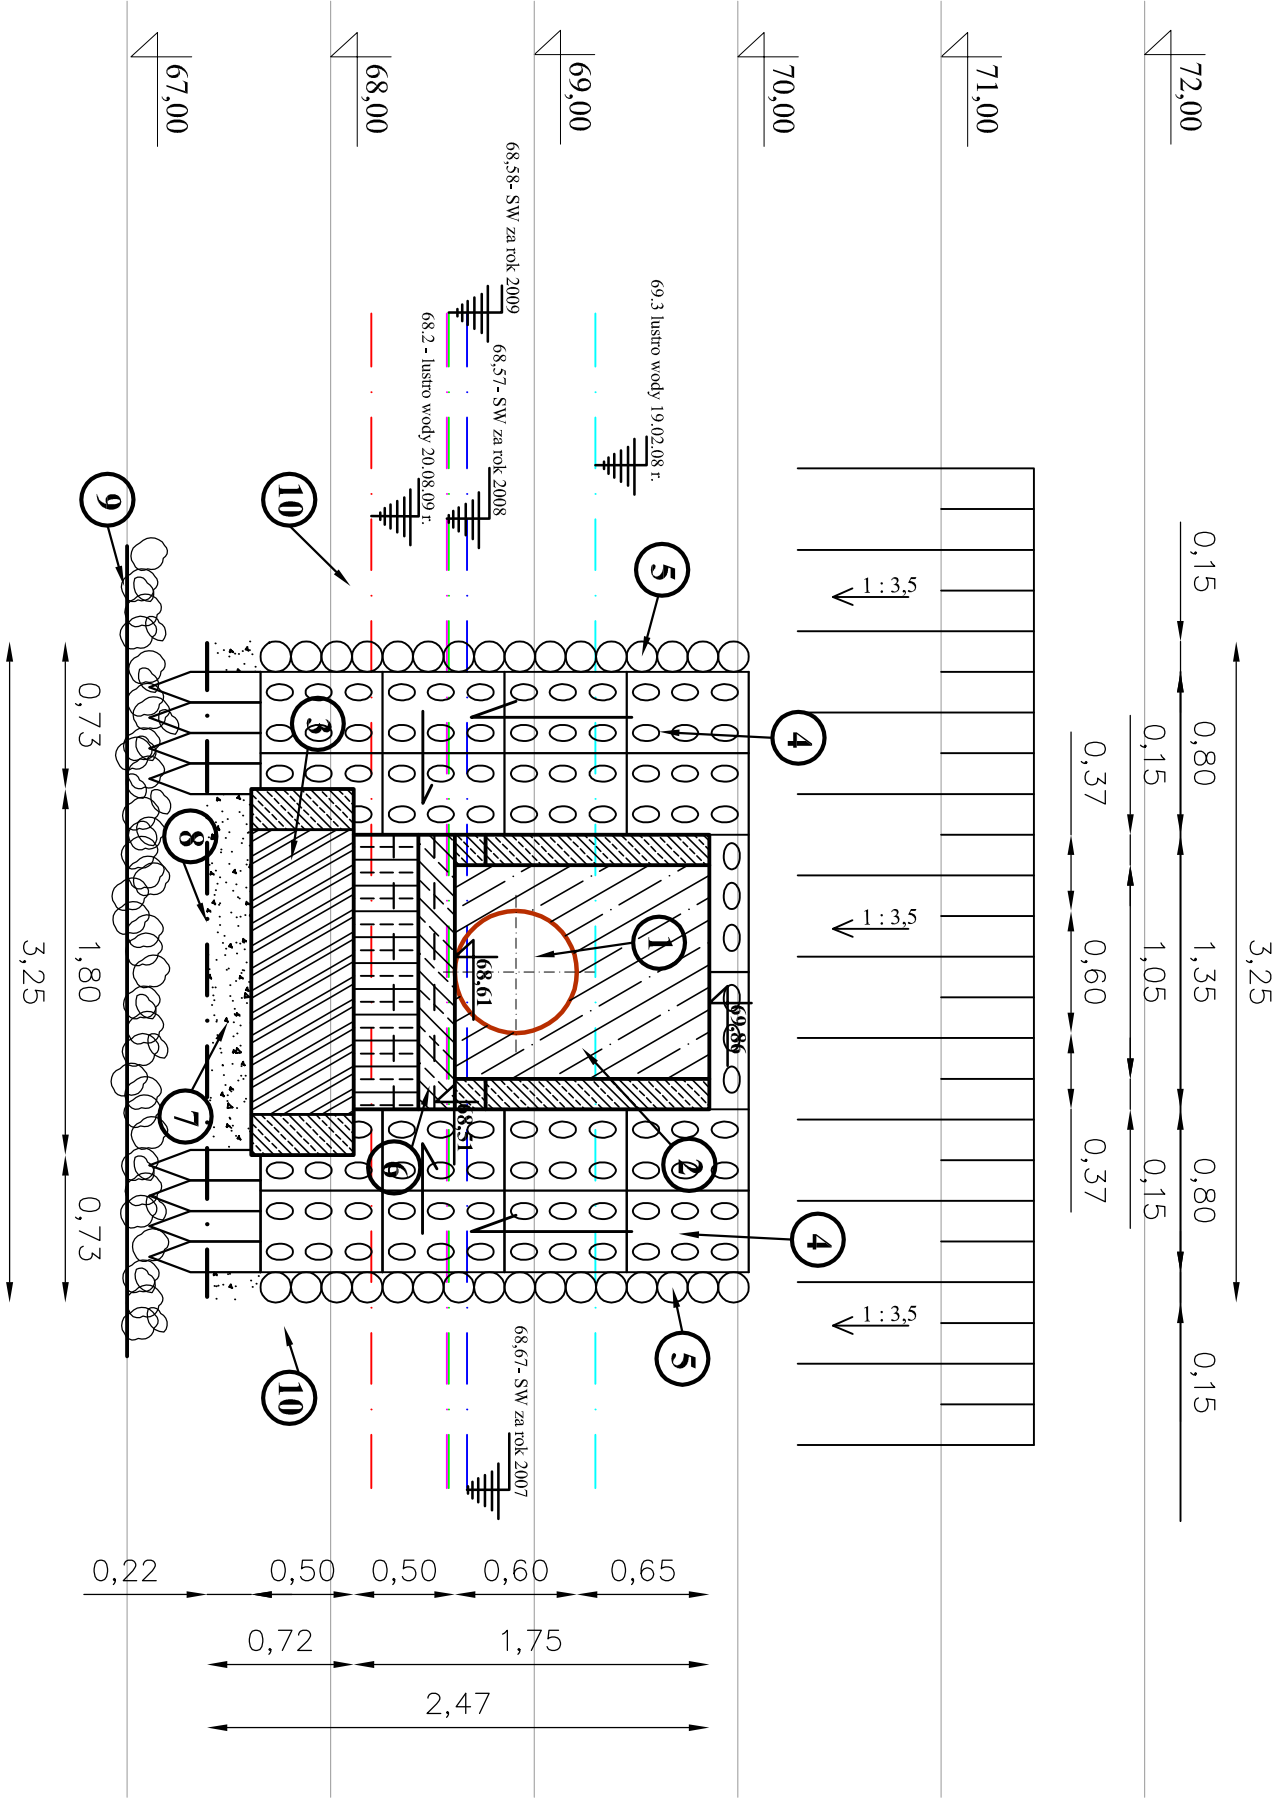

Oznaczn	Materiał	Ilość
1	Rura PP φ 600 mm	44,5 m
2	Wylot brzegowy prefabrykowany Typ WK 1370/1250/1050	1 szt.
3	Krąg betonowy φ1400 , wypełniony żwirtem	1 szt.
4	Płyty EKO 60x40x10 cm	40 szt.
5	Pał derwiniany φ 15 mm, dł. 1,5 m	100 szt.
6	Płyta betonowa 300x130x18 cm (DOP-BET)	1 szt.
7	Pasek/Betonit gr. 0,2 m	5 m ³
8	geowłóknina	25 m ²
9	Maty włókninowy na dnie rzeki , o wymiarach 25m x 10m	250 m ²
10	Nazut na płotkach na włókninie - 25 m x 5m	125 m ²

Obiekt :	SIEĆ KANALIZACJI DESZCZOWEJ		
Adres :	DZIAŁKI NR EW. 463/1, 464/2 W OBRĘBIE EWID. CHODNIKÓW W MIEJSCE SOCHACZEW W WOJ. MAZOWIECKIM		
Nazwa rys.:	WYLOT BRZEGOWY WIDOK Z PRZODU		
Opracował:	Piotr Zalewski		Skala 25/25
podpis			
Projektował:	inż. Hanna Szusticka		Branda sanit. Faza oprac. P.B.
podpis			Nr.rys 8