


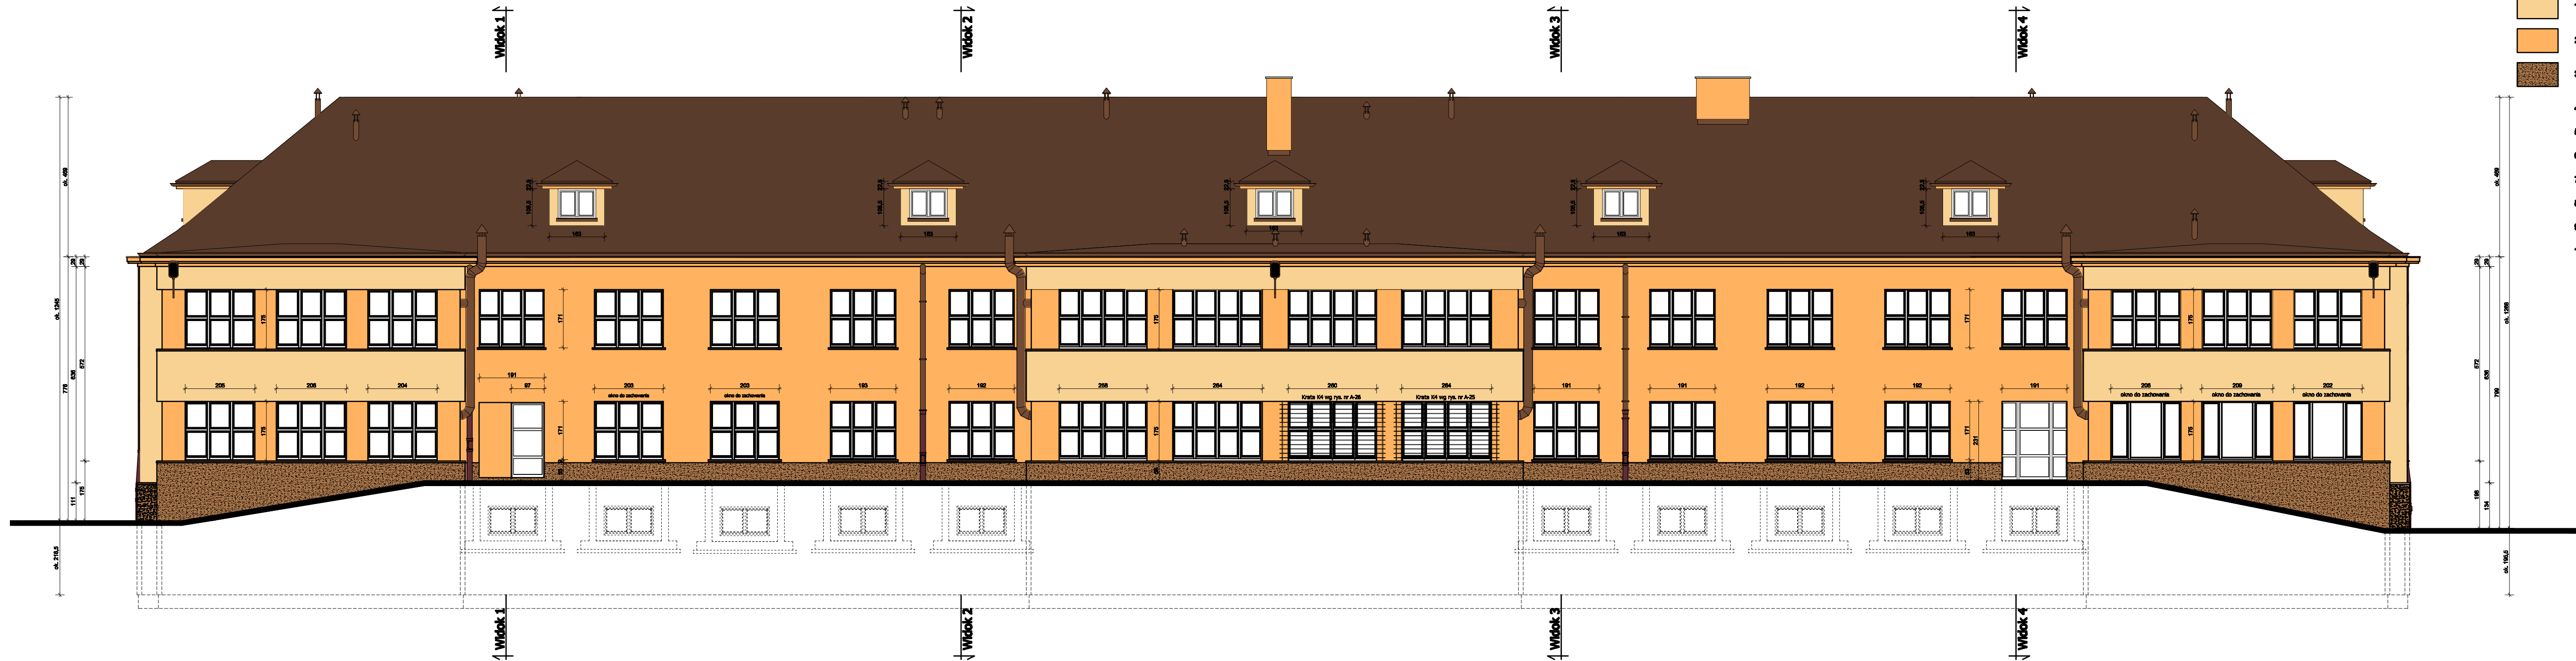

- OPIS PROJEKTOWANEJ KOLORYSTYKI BUDYNKU:
- 1) tynk mineralny np.: firmy CAPAROL kolor Aprikoze 18
 - 2) tynk mineralny np.: firmy CAPAROL kolor Aprikoze 14
 - 3) tynk mozaikowy na cokole budynku np.: firmy CAPAROL kolor C122
 - 4) obróbki blacharskie - blacha stalowa ocynkowana, powlekana, kolor brązowy
 - 5) rynny i rury spustowe - blacha stalowa ocynkowana, powlekana, kolor brązowy
 - 6) kraty stalowe - zabezpieczone preparatem antykorozyjnym, malowane na kolor brązowy
 - 7) balustrady stalowe - zabezpieczone preparatem antykorozyjnym, malowane na kolor brązowy
 - 8) parapety zewnętrzne - blacha stalowa ocynkowana, powlekana, kolor brązowy
 - 9) okna, drzwi, wersta - kolor biały
 - 10) pokrycie dachu - dachówka bitumiczna z posypką mineralną w kolorze brązowym

ELEWACJA POŁUDNIOWO - WSCHODNIA - stan projektowany, skala 1:100

ITECH PROJEKTOWANIE INSTALACJI SANITARNYCH		
90-210 Łódź ul. Rewolucji 1900r nr 68 tel (042) 632-62-71, tel/fax (042) 630-13-34, tel. kom. 602-67-66-66 e-mail: info@itech.net.pl		
STADIUM:	KONCEPCJA KOLORYSTYKI BUDYNKU	RYSUNEK NR
NAZWA PROJEKTU:	Projekt termomodernizacji budynku Przedzeczka nr 6 i Szkoły Podstawowej nr 7 przy ul. Chodakowskiej 4 w Sochaczewie	A-12
TYTUŁ RYSUNKU:	ELEWACJA POŁUDNIOWO - WSCHODNIA - stan projektowany	SKALA 1:100 GRUDZIEŃ 2009
PROJEKTOWAŁ:	mgr inż. arch. Agnieszka Podemska upr. nr 28/R-66/LDIA/07	
SPRAWDZAŁ:	mgr inż. arch. Anna Szumigaj upr. nr 44/R-61/LDIA/08	