


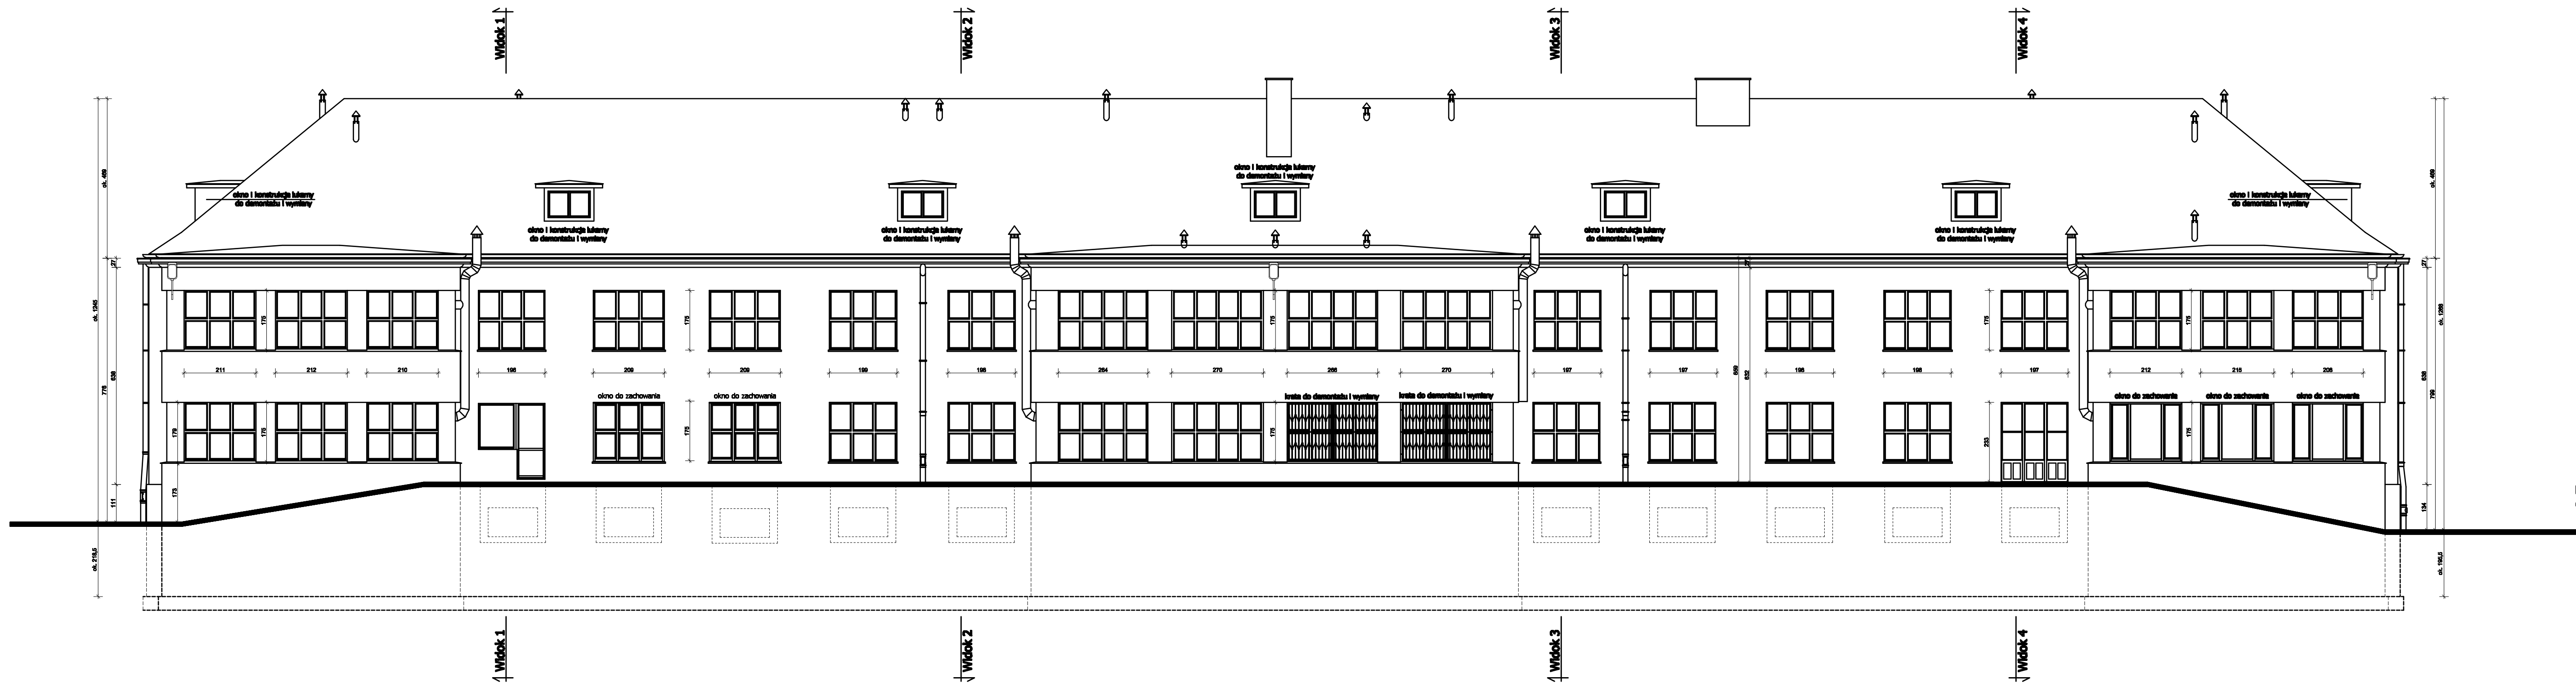

ELEWACJA POŁUDNIOWO - WSCHODNIA - inwentaryzacja, skala 1:100

UWAGA!
Okna i drzwi nie opisane na rysunku * do zachowania* należy zdemontować i wymienić na nowe

ITECH PROJEKTOWANIE INSTALACJI SANITARNYCH		
90-216 Łódź ul. Rewolucji 1905r nr 58 e-mail: info@itech.net.pl tel (042) 632-62-71, tel/fax (042) 630-13-34, tel. kom. 602-57-58-85		
STADIUM:	KONCEPCJA KOLORYSTYKI BUDYNKU	RYSUNEK NR A-8
NAZWA PROJEKTU:	Projekt termomodernizacji budynku Przedszkola nr 6 i Szkoły Postawowej nr 7 przy ul. Chodakowskiej 4 w Sochaczewie	
TYTUŁ RYSUNKU:	ELEWACJA POŁUDNIOWO - WSCHODNIA - inwentaryzacja	SKALA 1:100 GRUDZIEŃ 2009
PROJEKTOWAŁ:	mgr inż. arch. Agnieszka Podemska upr. nr 26/R-85/ŁOIA/07	
SPRAWDZAŁ:	mgr inż. arch. Anna Szumigaj upr. nr 44/R-81/ŁOIA/08	