


Nr	Średnica 1 # mm	Długość [cm]	Ilość [szt.±]	DŁUGOŚĆ CAŁKOWITA [m]	
				Stos	RB 500 w
1	16	733	1		7.33
2	16	447	3		13.41
3	16	259	3		7.77
4	12	136	6		8.16
5	16	439	3		13.17
6	16	252	3		7.56
7	12	391	3	11.73	
8	16	721	1		7.21
9	16	321	4		12.84
10	12	321	4	12.84	
11	16	734	6	44.04	
12	6	140	174	243.60	
DŁUGOŚĆ OGÓŁNEM [m]		243.60	32.73	113.33	
MASA JEDNOSTKOWA [kg/m]		0.222	0.888	1.578	
MASA OGÓŁNEM [kg]		54.08	29.06	178.83	
MASA RAZEM DLA 1 szt. [kg]		54.08	207.90		
MASA RAZEM DLA 2 szt. [kg]		108.16	415.80		

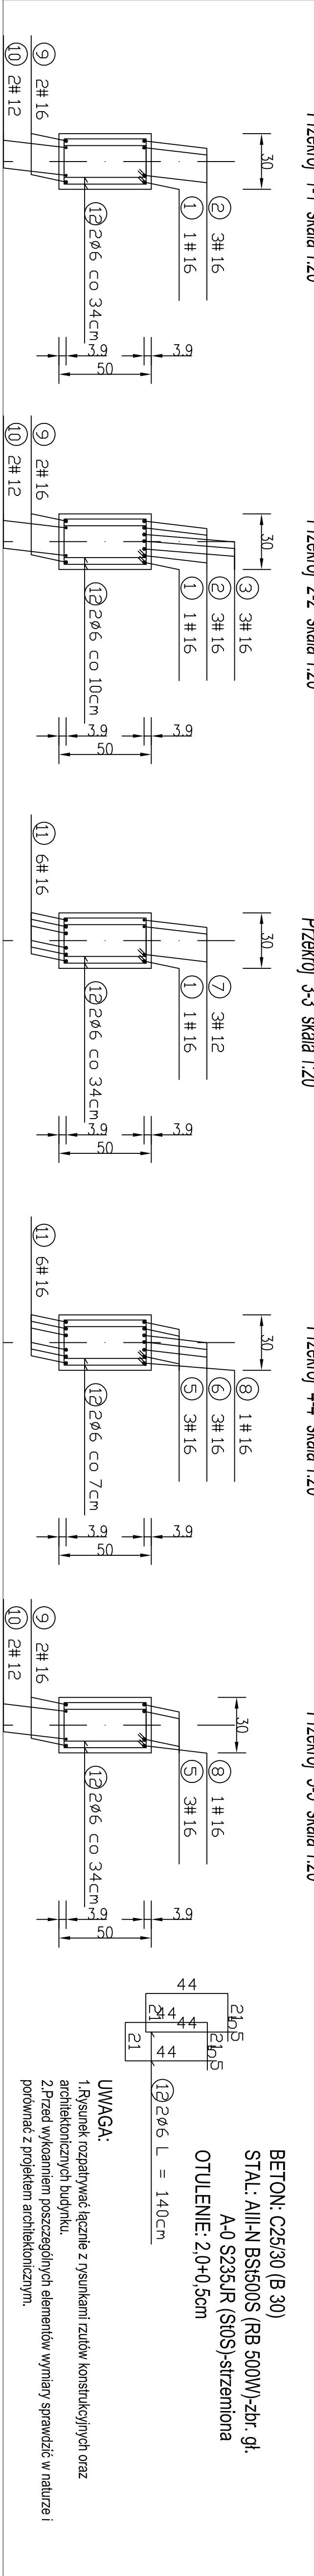

Biuro Usług Projektowych "INSTALKOMFORT"	
Krzysztof Łukasz Maciejewski	
I/O - 686 Olszyna ul. Wilczyńskiego 1A ( / fax +48 089 533 94 58	
/ +48 506 031 954 * : biuro@instalkomfort.pl	
www.instalkomfort.pl	
STADIUM: PROJEKT WYKONAWCZY	
PROJEKTANT: mgr inż. Leon Smol	
SPRACOWUŁ: inż. Lech Włodarski	

BETON: C25/30 (B 30)  
STAL: AIII-N BS500S (RB 500W)-zbr. gł.  
A-0 SZ35JR (St0S)-strzemiona  
OTULENIE: 2,0+0,5cm

UWAGA:  
1. Rysunek rozpatrywać łącznie z rysunkami rzutów konstrukcyjnych oraz architektonicznych budynku.  
2. Przed wykonaniem poszczególnych elementów wyznaczyć sprawdzić w naturze i porównać z projektem architektonicznym.